


# КАРТА (ПЛАН) ГРАНИЦ

Объект: Прилегающая территория №15 в микрорайоне №189

Адрес (местоположение): Чебоксарский городской округ, дер. Чандрово, ул. Чандровская, дом 81

Площадь участка: 0.0889 га (888.84 кв.м.)

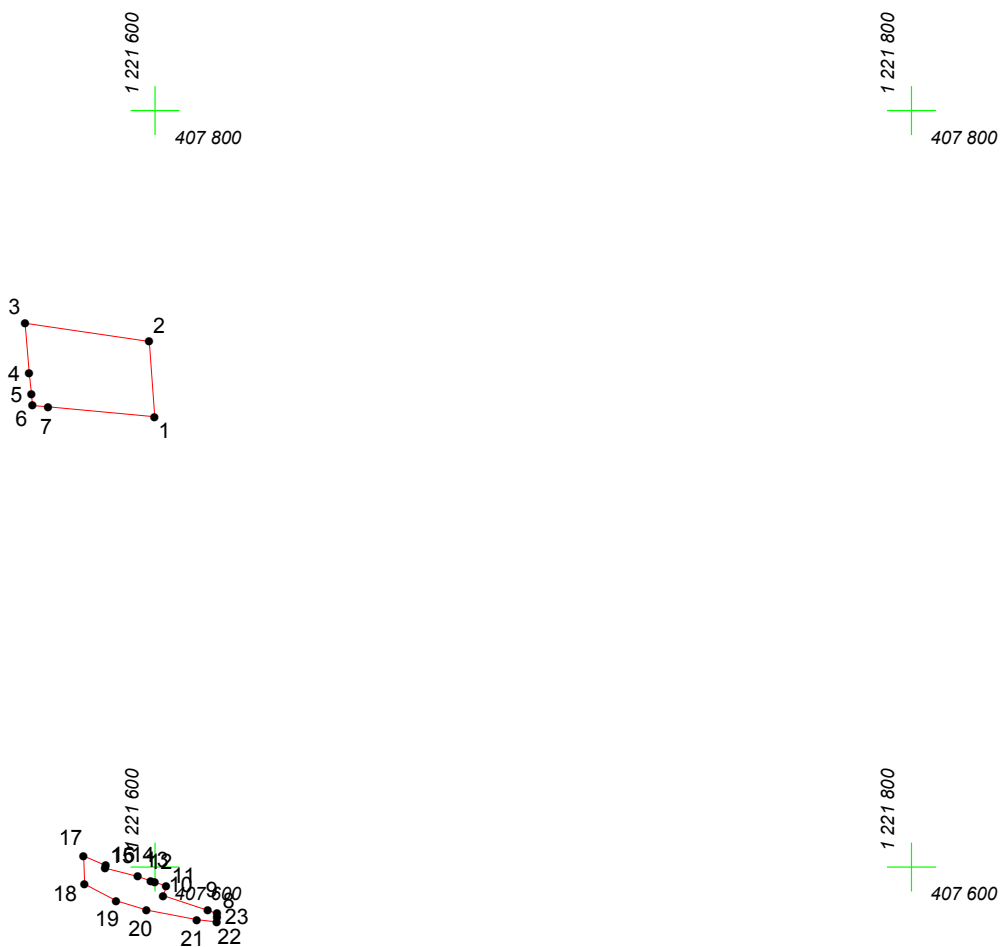

Масштаб 1:2000

## Условные обозначения:

-  граница прилегающей территории
-  точка поворота границы и ее номер