


КАРТА (ПЛАН) ГРАНИЦ

Объект: Прилегающая территория №2 в микрорайоне №227

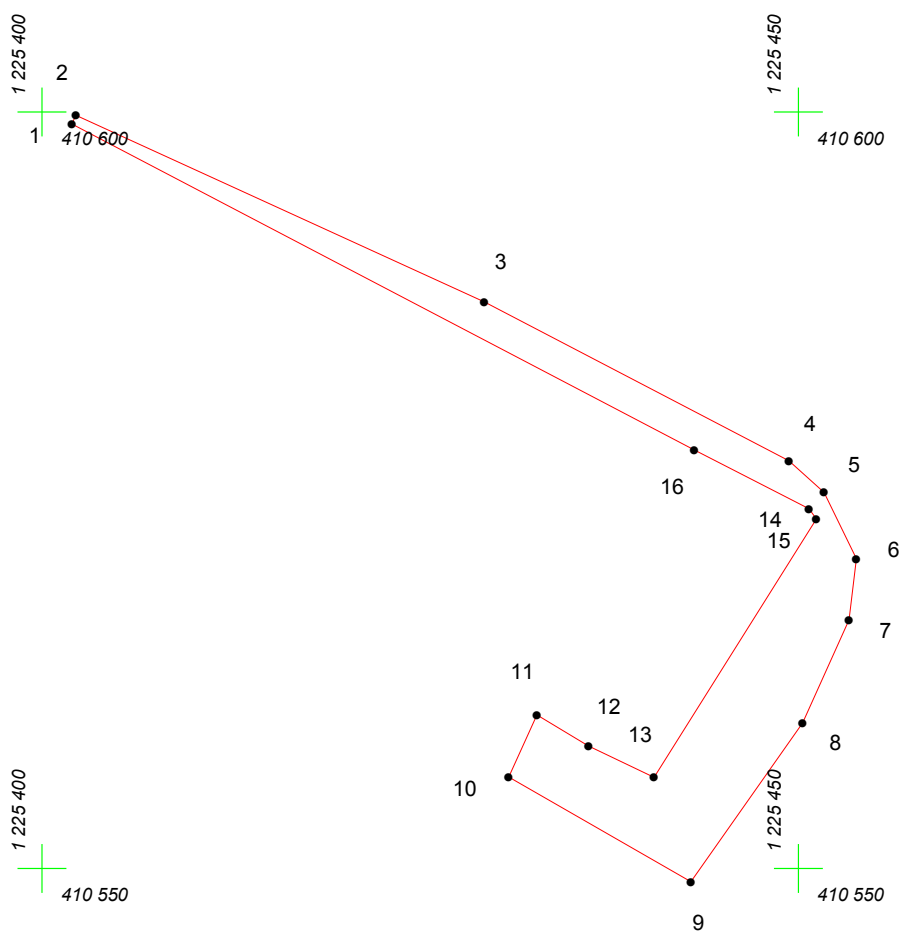

Адрес (местоположение): г. Чебоксары, ул. Заовражная, дом 44

Площадь участка: 0.0280 га (280.34 кв.м.)



Масштаб 1:500

Условные обозначения:

-  граница прилегающей территории
-  точка поворота границы и ее номер