


# КАРТА (ПЛАН) ГРАНИЦ

Объект: Прилегающая территория №8 в микрорайоне №192

Адрес (местоположение): Чебоксарский городской округ, дер. Чандрово, пер. Фермский, дом 17

Площадь участка: 0.0255 га (255.18 кв.м.)

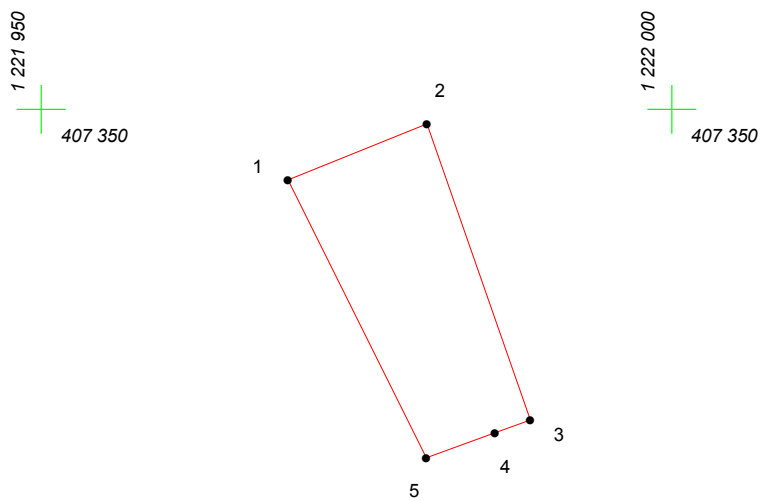

Масштаб 1:500

## Условные обозначения:

-  граница прилегающей территории
-  точка поворота границы и ее номер