
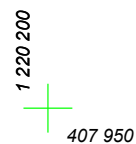
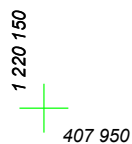


# КАРТА (ПЛАН) ГРАНИЦ

Объект: Прилегающая территория №22 в микрорайоне №205

Адрес (местоположение): Чебоксарский городской округ, дер. Чандрово, ул. Лазурная

Площадь участка: 0,0217 га (216.79 кв.м.)

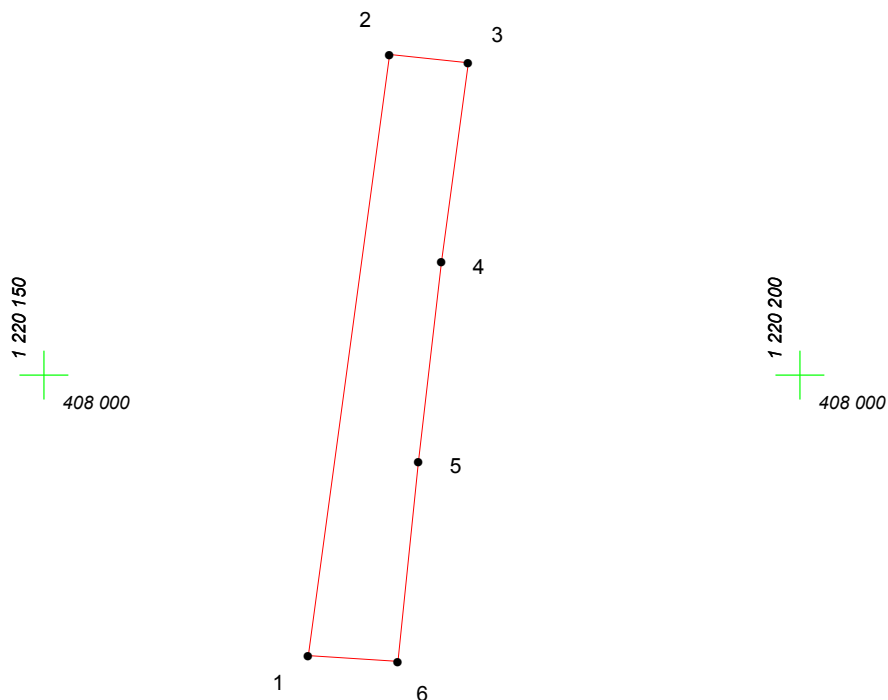

Масштаб 1:500

## Условные обозначения:

-  граница прилегающей территории
-  точка поворота границы и ее номер