



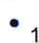
КАРТА (ПЛАН) ГРАНИЦ

Объект: Прилегающая территория №1 в микрорайоне №225
Адрес (местоположение): г. Чебоксары, ул. Заовражная, дом 49
Площадь участка: 0,211 га (2109.53 кв. м.)

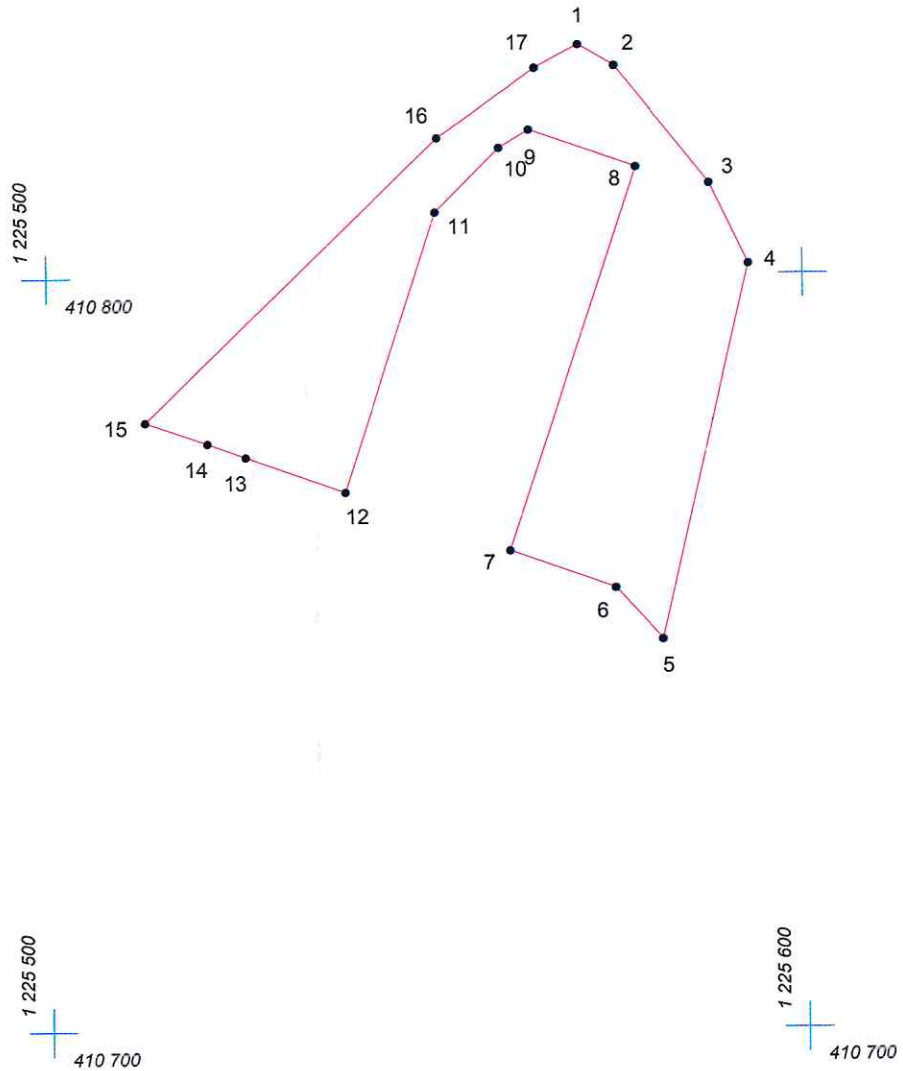

Масштаб 1:1000

Условные обозначения:

-  граница прилегающей территории
-  точка поворота границы и ее номер