


КАРТА (ПЛАН) ГРАНИЦ

Объект: Прилегающая территория №19 в микрорайоне №226

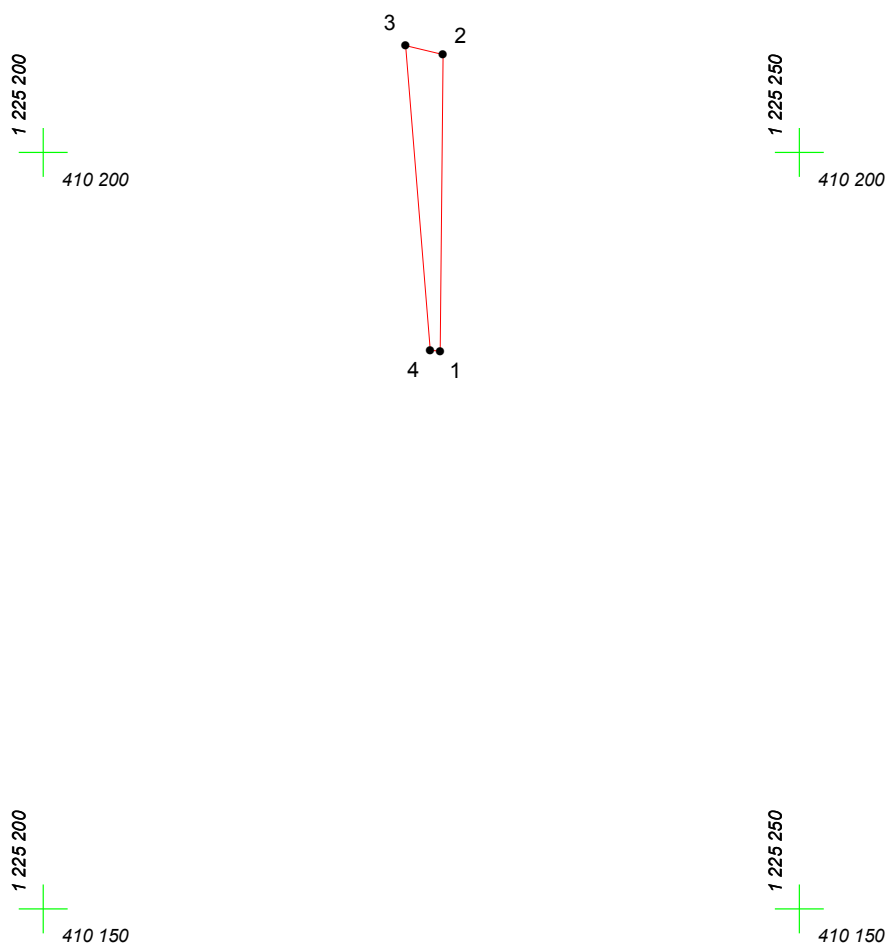

Адрес (местоположение): г. Чебоксары, ул. Заовражная, дом 38

Площадь участка: 0.0031 га (30.76 кв.м.)



Масштаб 1:500

Условные обозначения:

-  граница прилегающей территории
-  точка поворота границы и ее номер