


# КАРТА (ПЛАН) ГРАНИЦ

Объект: Прилегающая территория №10 в микрорайоне №226

Адрес (местоположение): г. Чебоксары, ул. Заовражная, дом 30

Площадь участка: 0.0152 га (152.48 кв.м.)

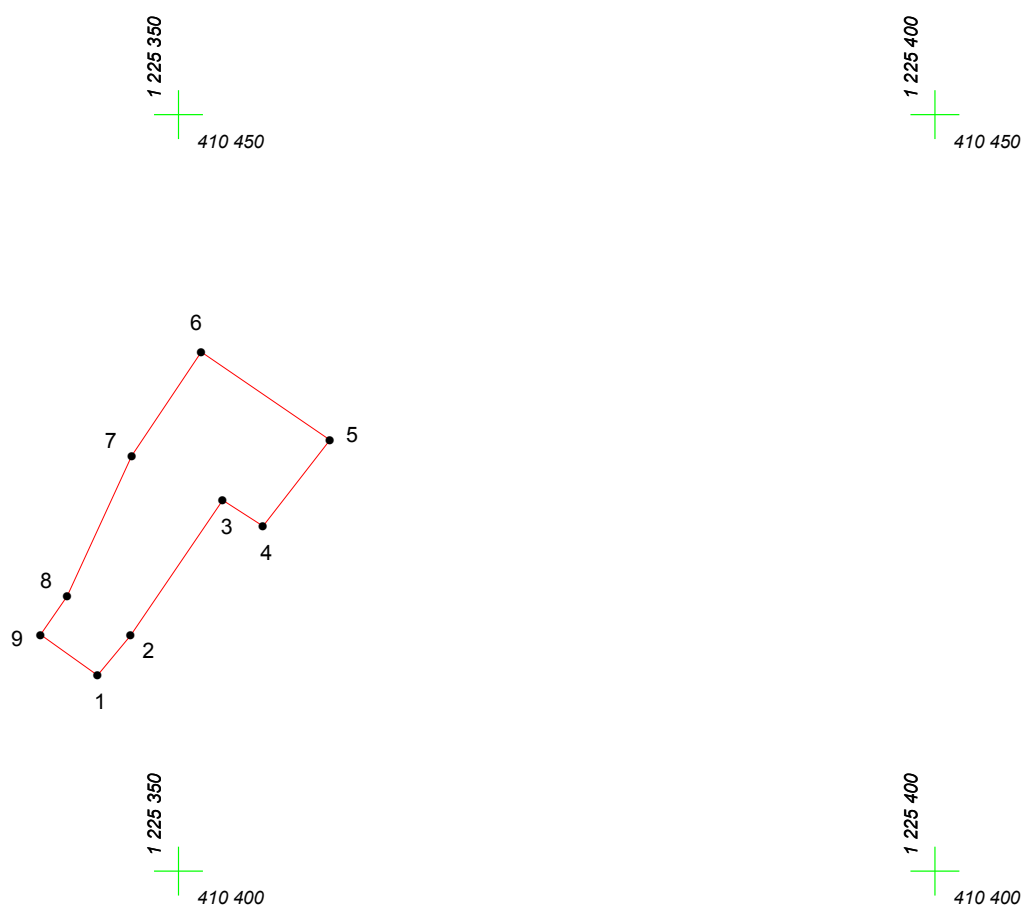

Масштаб 1:500

## Условные обозначения:

-  граница прилегающей территории
-  точка поворота границы и ее номер