


КАРТА (ПЛАН) ГРАНИЦ

Объект: Прилегающая территория №4 в микрорайоне №189

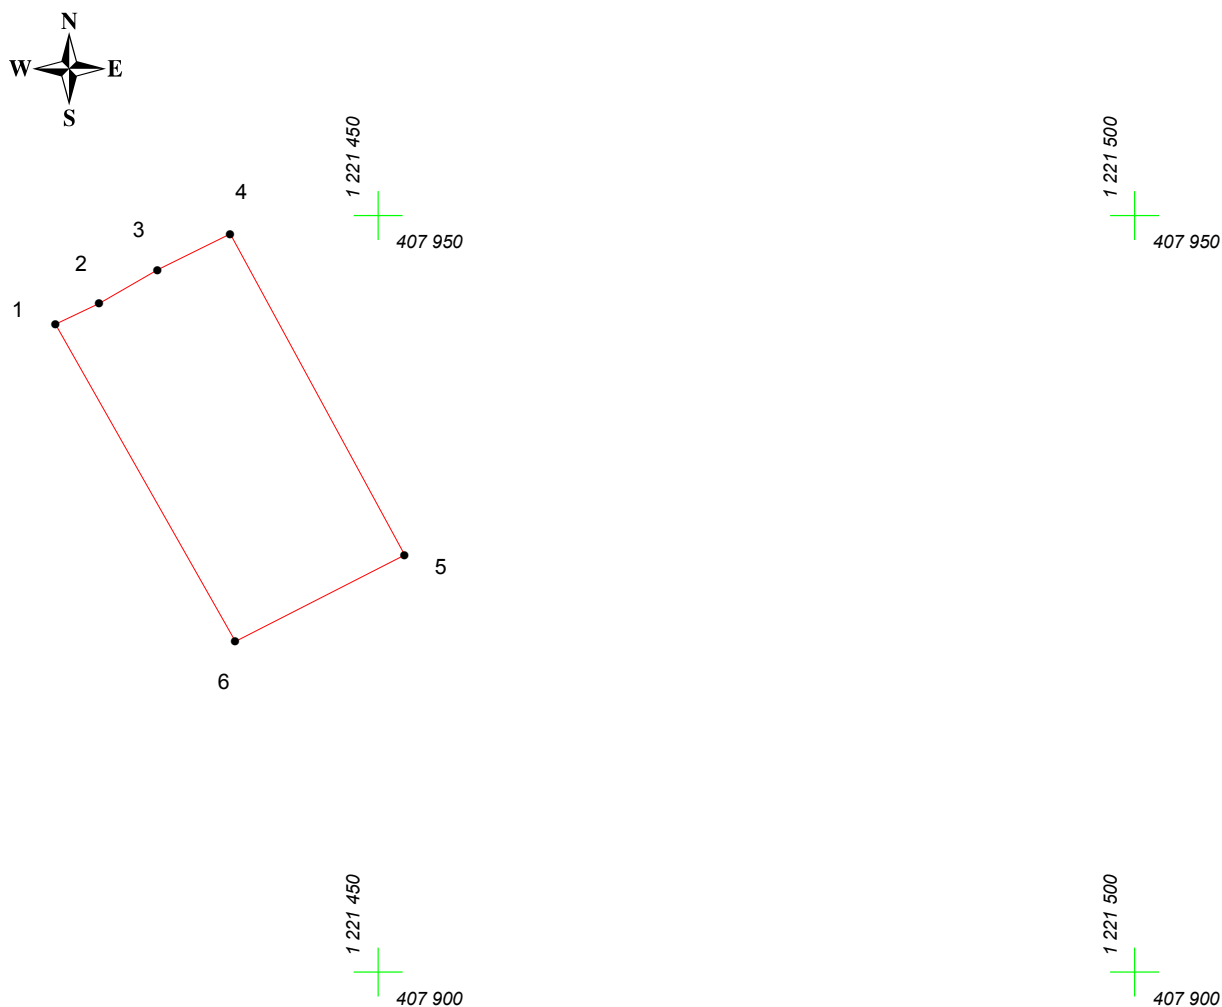

Адрес (местоположение): Чебоксарский городской округ, дер. Чандрово, ул. Чандровская 2-я, дом 41

Площадь участка: 0.0309 га (308.54 кв.м.)



Масштаб 1:500

Условные обозначения:

-  граница прилегающей территории
-  точка поворота границы и ее номер