


# КАРТА (ПЛАН) ГРАНИЦ

Объект: Прилегающая территория №1 в микрорайоне №227

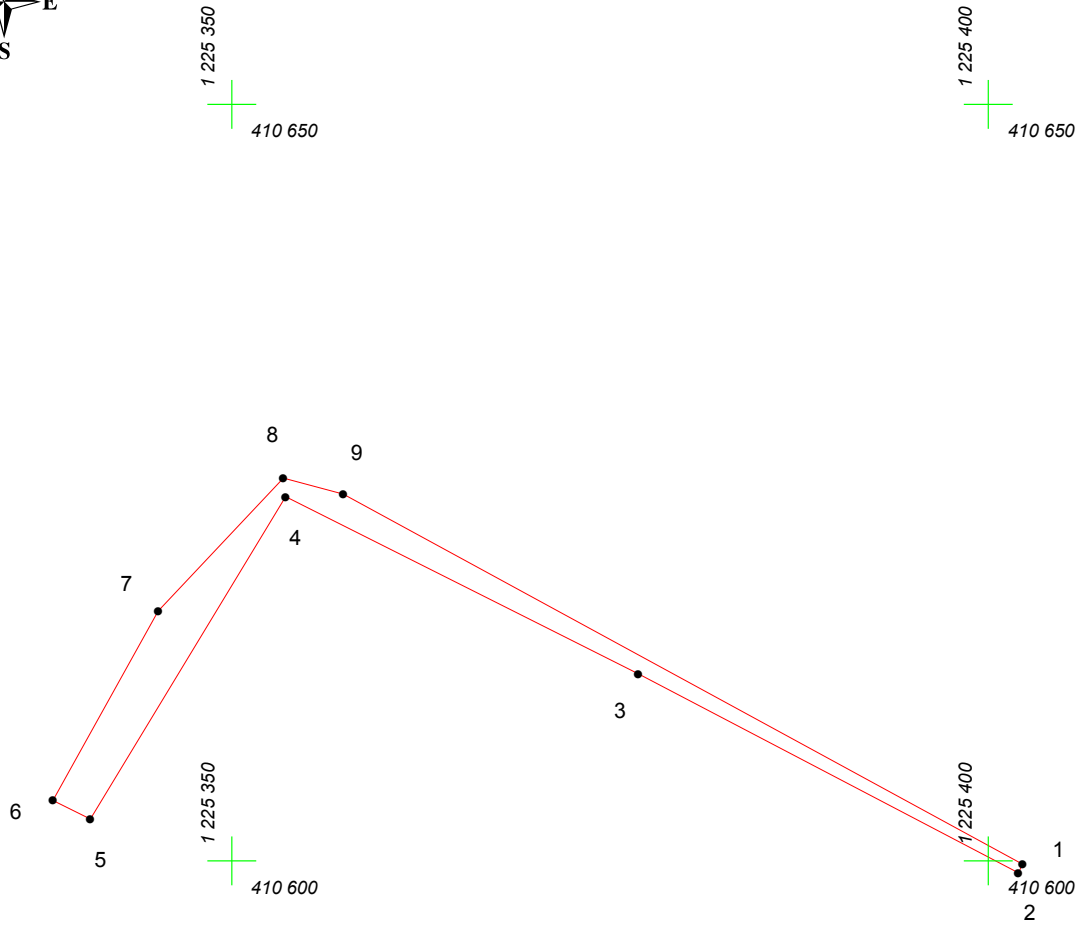

Адрес (местоположение): г. Чебоксары, ул. Заовражная, дом 44

Площадь участка: 0.0130 га (129.96 кв.м.)



Масштаб 1:500

## Условные обозначения:

-  граница прилегающей территории
-  точка поворота границы и ее номер