


КАРТА (ПЛАН) ГРАНИЦ

Объект: Прилегающая территория №1 в микрорайоне №180

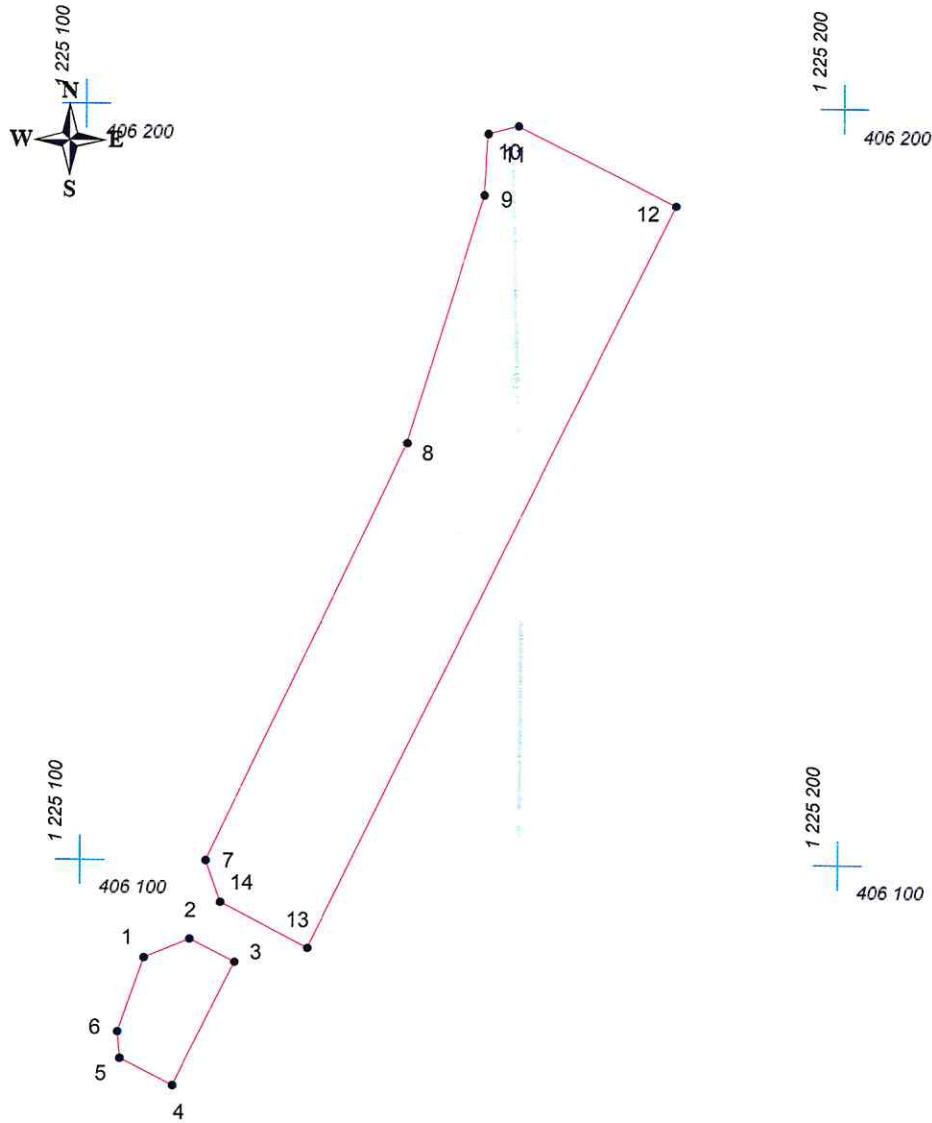

Адрес (местоположение): г. Чебоксары, ул. Кирова, дом 23

Площадь участка: 0.2263 га (2263.26 кв.м.)



Масштаб 1:1000

Условные обозначения:

-  граница прилегающей территории
-  точка поворота границы и ее номер