
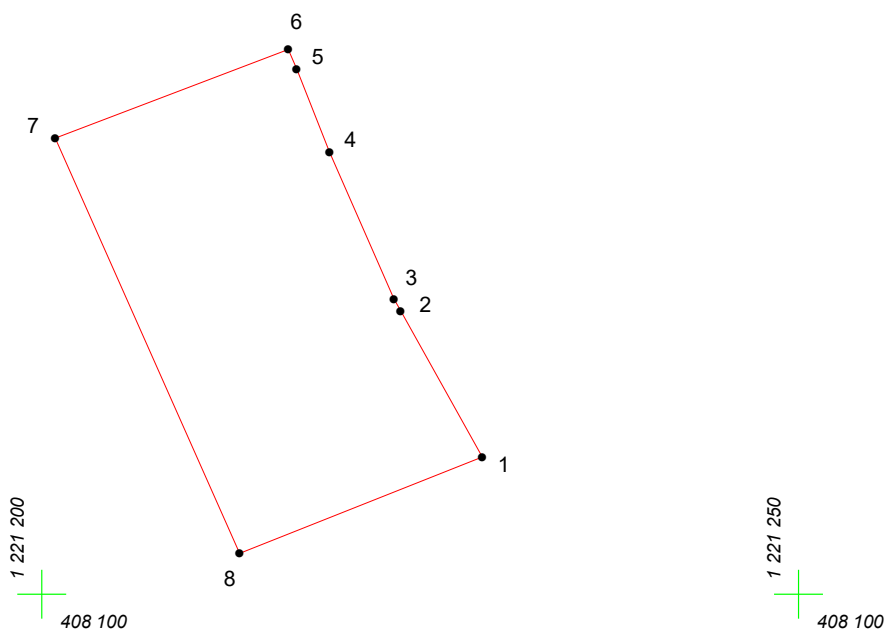
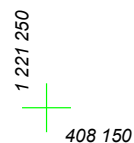


КАРТА (ПЛАН) ГРАНИЦ

Объект: Прилегающая территория №37 в микрорайоне №186

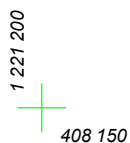

Адрес (местоположение): Чебоксарский городской округ, дер.Чандрово, ул. Чандровская, дом 41

Площадь участка: 0,0491 га (491.5 кв.м.)



Масштаб 1:500

Условные обозначения:

-  граница прилегающей территории
-  точка поворота границы и ее номер