


КАРТА (ПЛАН) ГРАНИЦ

Объект: Прилегающая территория №15 в микрорайоне №185

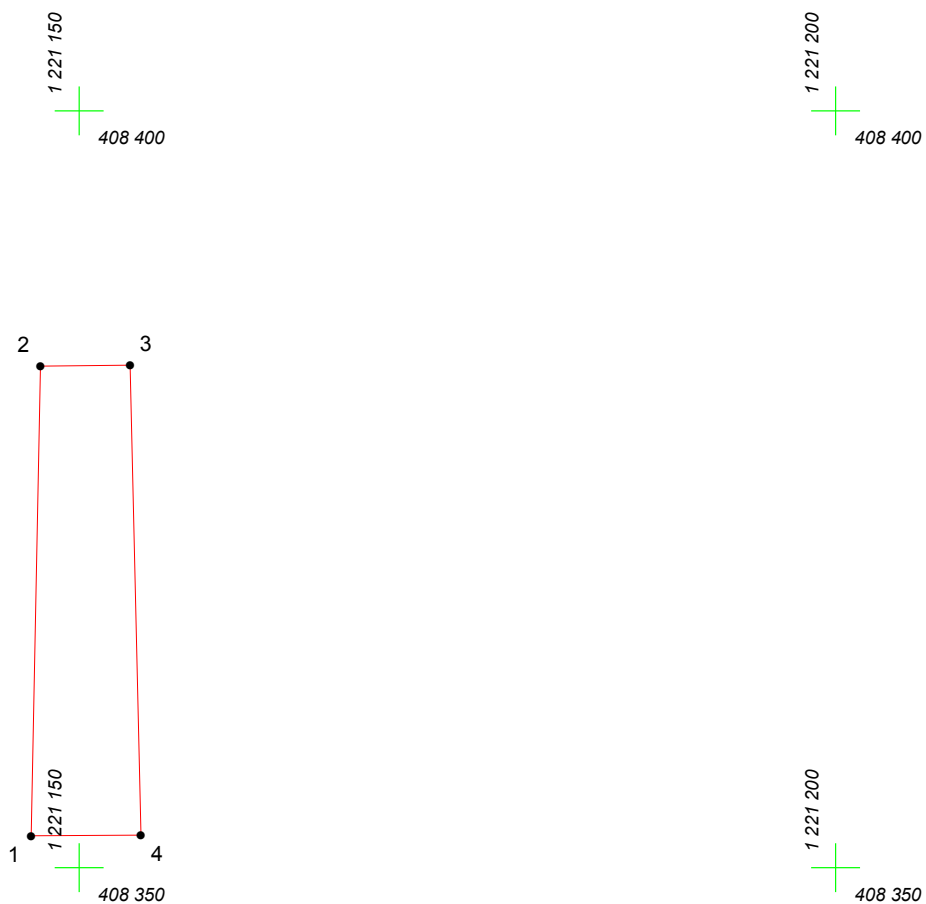

Адрес (местоположение): Чебоксарский городской округ, дер.Чандрово, ул. Чандровская, дом 24

Площадь участка: 0.0205 га (204.87 кв.м.)



Масштаб 1:500

Условные обозначения:

-  граница прилегающей территории
-  точка поворота границы и ее номер