


КАРТА (ПЛАН) ГРАНИЦ

Объект: Прилегающая территория №11 в микрорайоне №196

Адрес (местоположение): Чебоксарский городской округ, дер. Чандрово, ул. Луговая, дом 22

Площадь участка: 0.0713 га (712.81 кв.м.)

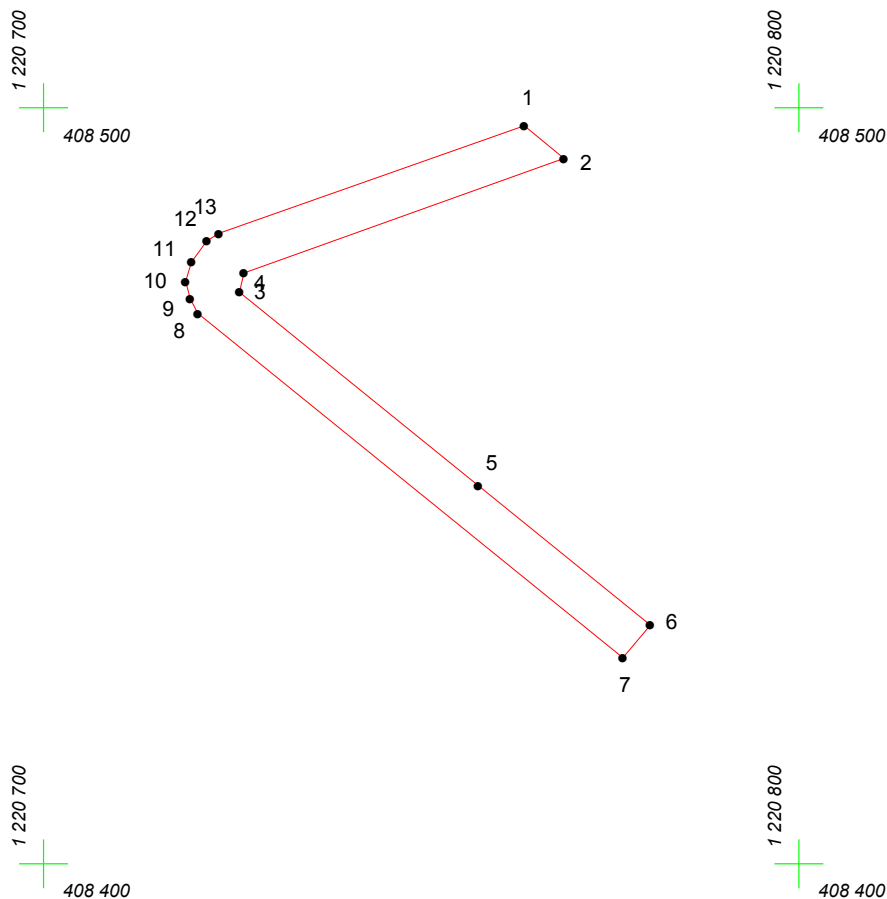

Масштаб 1:1000

Условные обозначения:

- граница прилегающей территории
- ₁ точка поворота границы и ее номер