


КАРТА (ПЛАН) ГРАНИЦ

Объект: Прилегающая территория №5 в микрорайоне №192

Адрес (местоположение): Чебоксарский городской округ, дер. Чандрово, пер. Фермский, дом 19а

Площадь участка: 0.1062 га (1062.21 кв.м.)

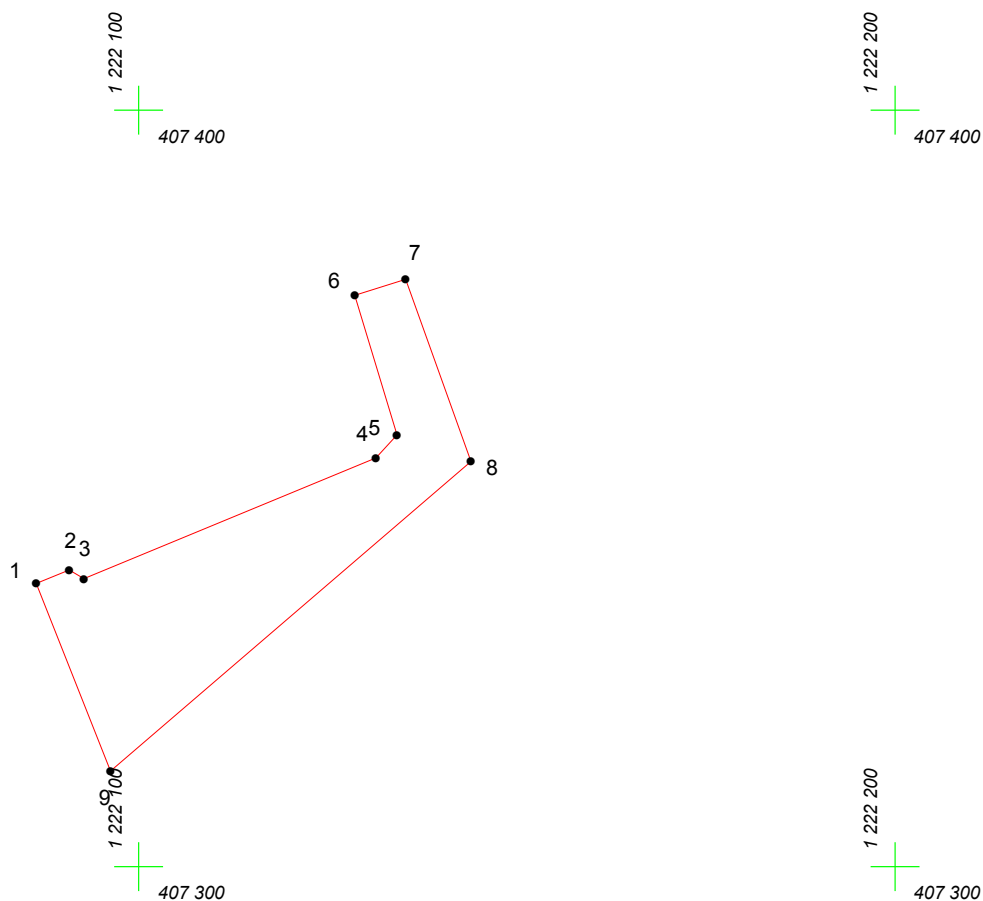

Масштаб 1:1000

Условные обозначения:

-  граница прилегающей территории
-  точка поворота границы и ее номер