


КАРТА (ПЛАН) ГРАНИЦ

Объект: Прилегающая территория №62 в микрорайоне №182

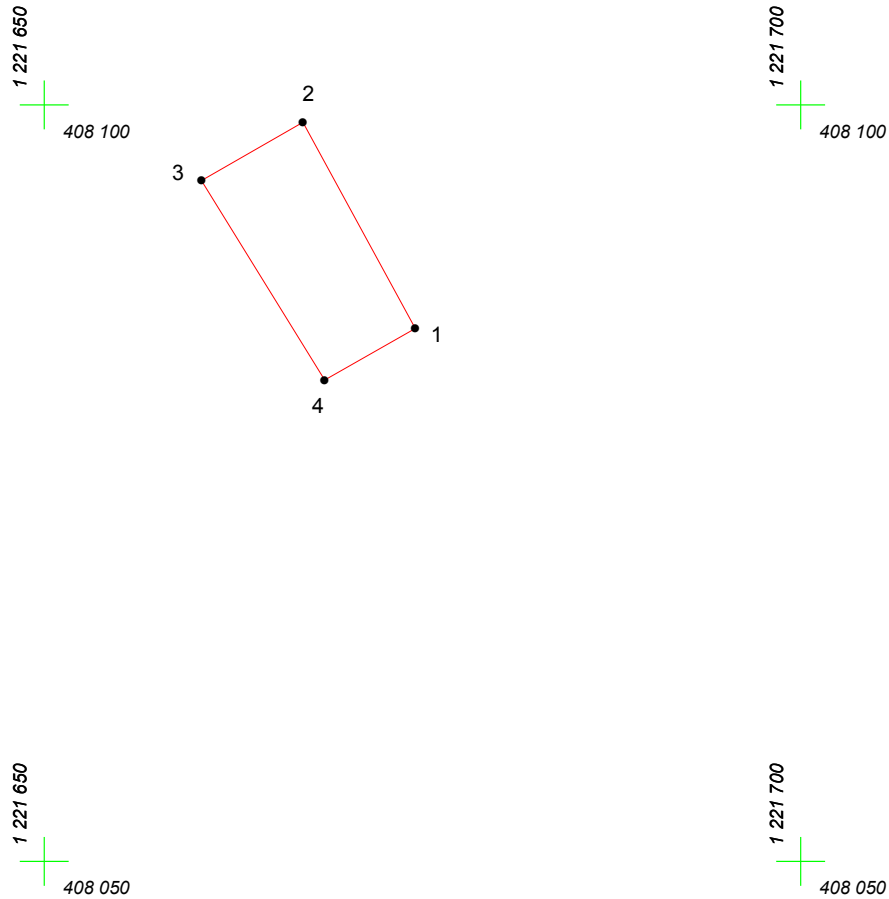

Адрес (местоположение): Чебоксарский городской округ, дер. Чандрово, ул. 2-я Чандровская

Площадь участка: 0.0113 га (113.16 кв.м.)



Масштаб 1:500

Условные обозначения:

-  граница прилегающей территории
-  точка поворота границы и ее номер