


# КАРТА (ПЛАН) ГРАНИЦ

Объект: Прилегающая территория №4 в микрорайоне №192

Адрес (местоположение): Чебоксарский городской округ, дер. Чандрово, ул. Чандровская

Площадь участка: 0.0700 га (699.61 кв.м.)

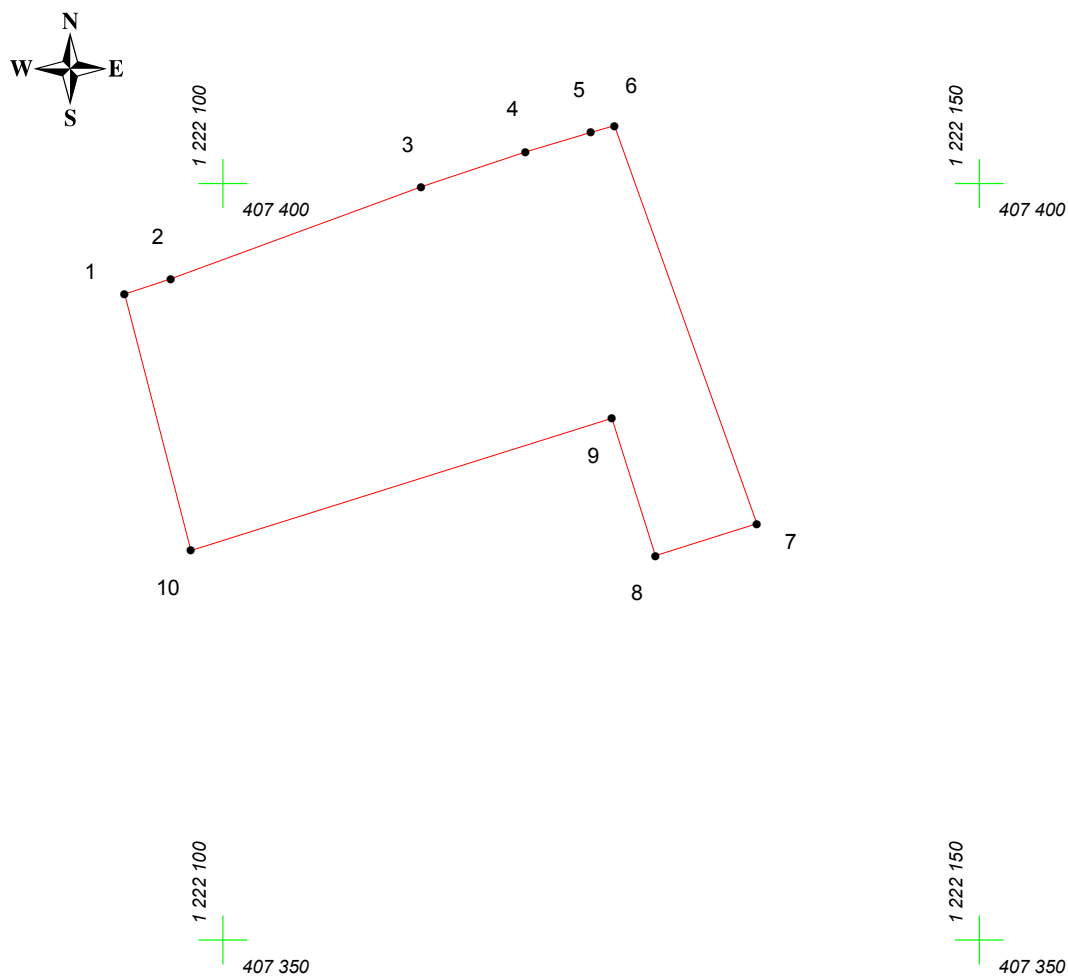

Масштаб 1:500

## Условные обозначения:

- граница прилегающей территории
- 1 точка поворота границы и ее номер