


КАРТА (ПЛАН) ГРАНИЦ

Объект: Прилегающая территория №10 в микрорайоне №188

Адрес (местоположение): Чебоксарский городской округ, дер. Чандрово, ул. Чандровская, дом 70

Площадь участка: 0.0397 га (396.82 кв.м.)

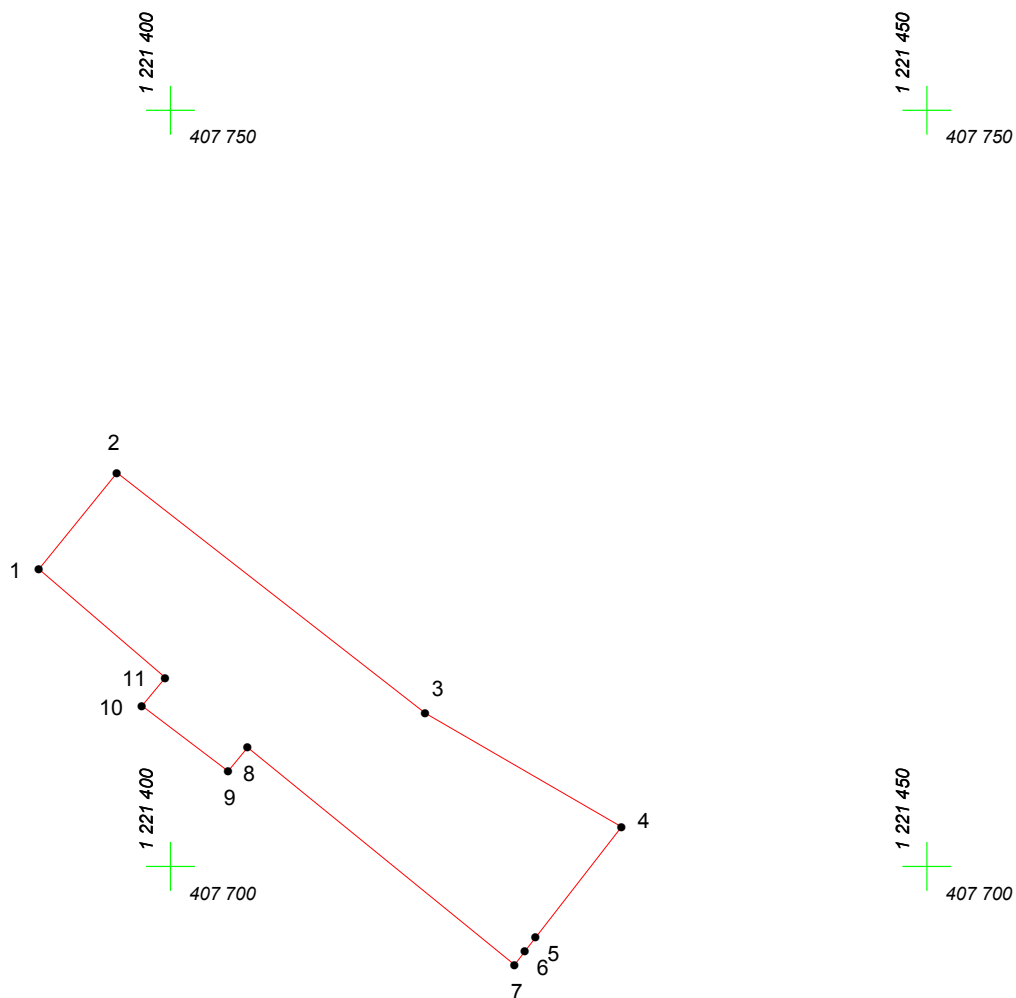

Масштаб 1:500

Условные обозначения:

-  граница прилегающей территории
-  точка поворота границы и ее номер