


КАРТА (ПЛАН) ГРАНИЦ

Объект: Прилегающая территория №4 в микрорайоне №217

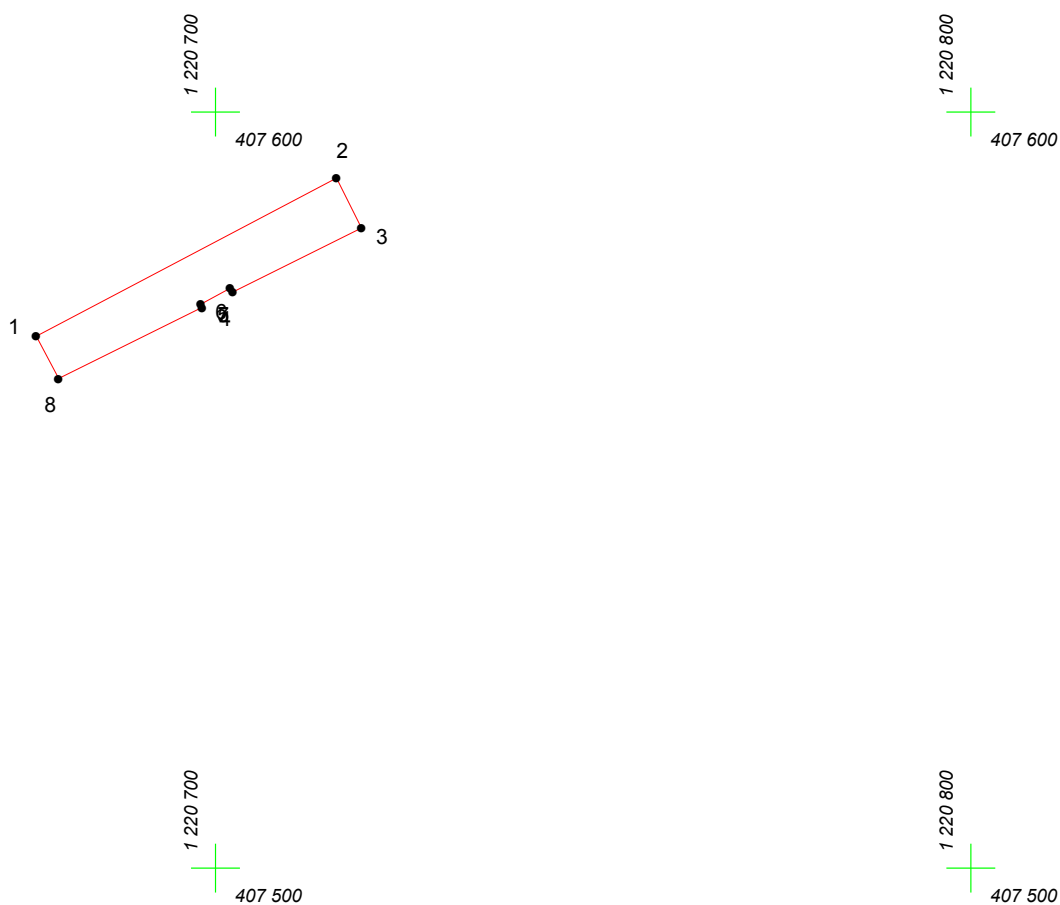

Адрес (местоположение): Чебоксарский городской округ, дер.Чандрово, ул. Совхозная, дом 11

Площадь участка: 0.0307 га (306.59 кв.м.)



Масштаб 1:1000

Условные обозначения:

-  граница прилегающей территории
-  точка поворота границы и ее номер