

КАРТА (ПЛАН) ГРАНИЦ


Объект: Прилегающая территория №1 в микрорайоне №204

Адрес (местоположение): Чебоксарский городской округ, дер. Чандрово, ул. Лазурная

Площадь участка: 0,0542 га (541.95 кв.м.)



1 220 000
408 000

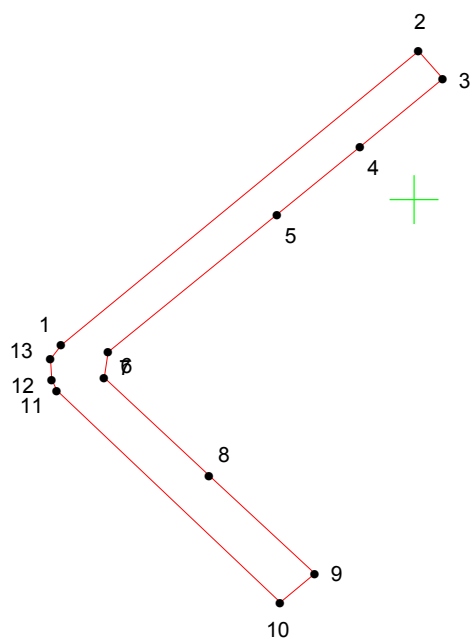

1 220 000
407 900

1 220 100
407 900

Масштаб 1:1000

Условные обозначения:

-  граница прилегающей территории
-  точка поворота границы и ее номер