


КАРТА (ПЛАН) ГРАНИЦ

Объект: Прилегающая территория №10 в микрорайоне №194

Адрес (местоположение): Чебоксарский городской округ, дер. Чандрово, ул. Лазурная, дом 101

Площадь участка: 0.0207 га (206.92 кв.м.)

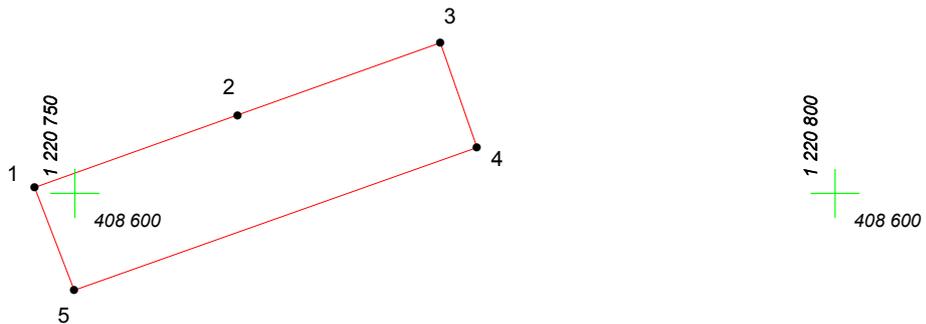

Масштаб 1:500

Условные обозначения:

-  граница прилегающей территории
-  точка поворота границы и ее номер