


КАРТА (ПЛАН) ГРАНИЦ

Объект: Прилегающая территория №8 в микрорайоне №190

Адрес (местоположение): Чебоксарский городской округ, дер. Чандрово, ул. Чандровская, дом 88

Площадь участка: 0,0161 га (160.76 кв.м.)

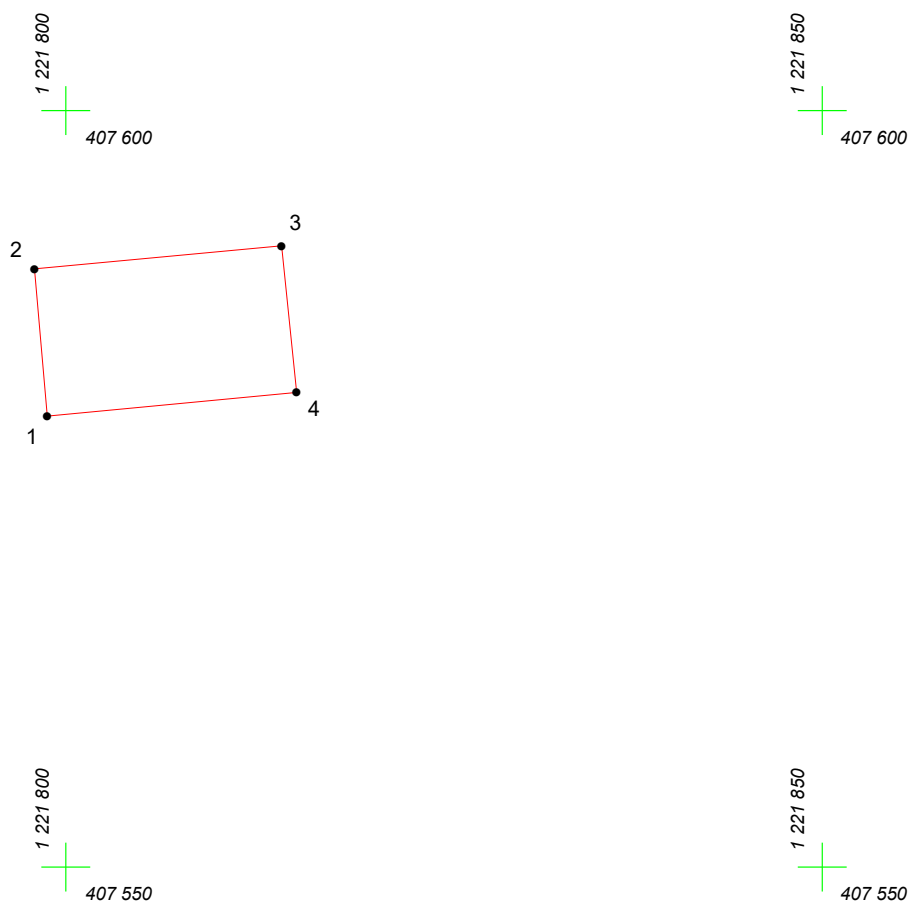

Масштаб 1:500

Условные обозначения:

-  граница прилегающей территории
-  точка поворота границы и ее номер