


# КАРТА (ПЛАН) ГРАНИЦ

Объект: Прилегающая территория №24 в микрорайоне №186

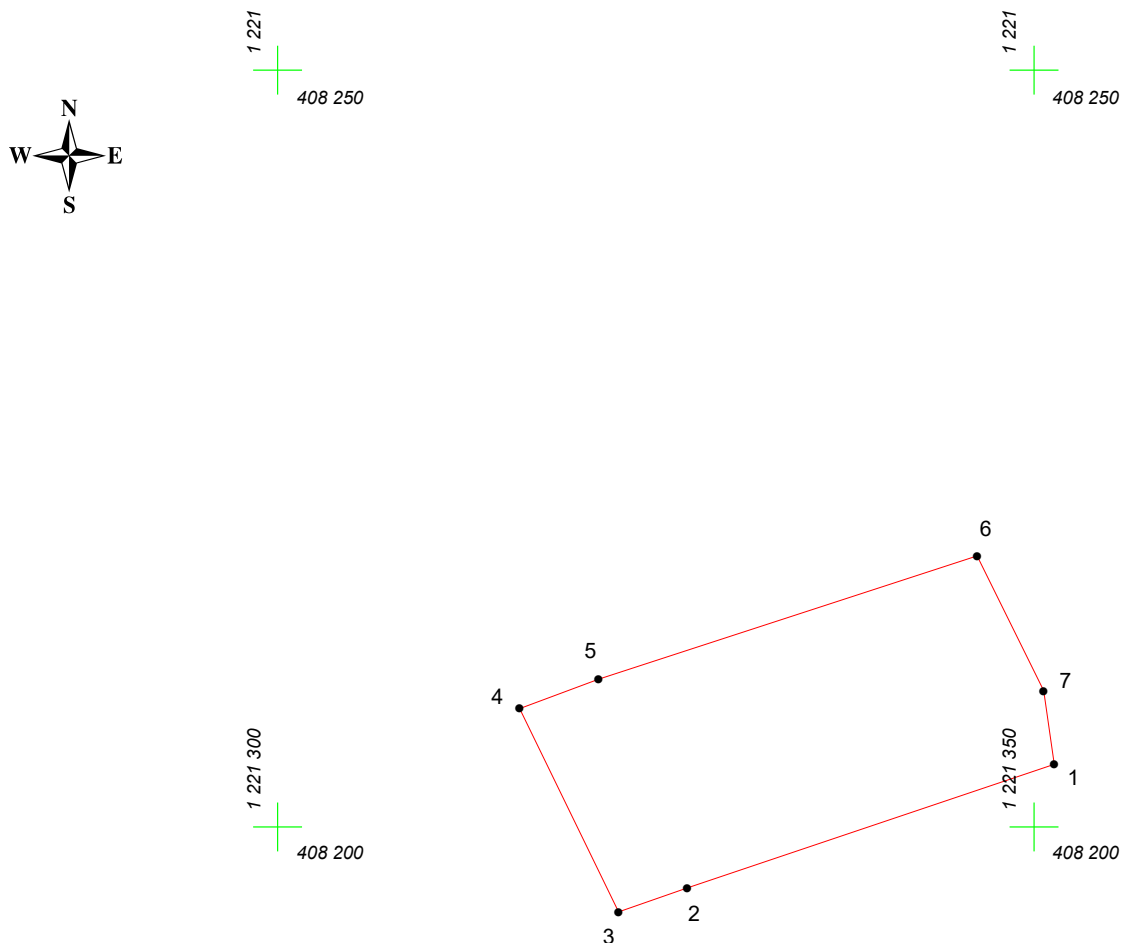

Адрес (местоположение): Чебоксарский городской округ, д. Чандрово, ул. 2-я Чандровская, дом 23

Площадь участка: 0,047 га (469.63 кв.м.)



Масштаб 1:500

## Условные обозначения:

-  граница прилегающей территории
-  точка поворота границы и ее номер