
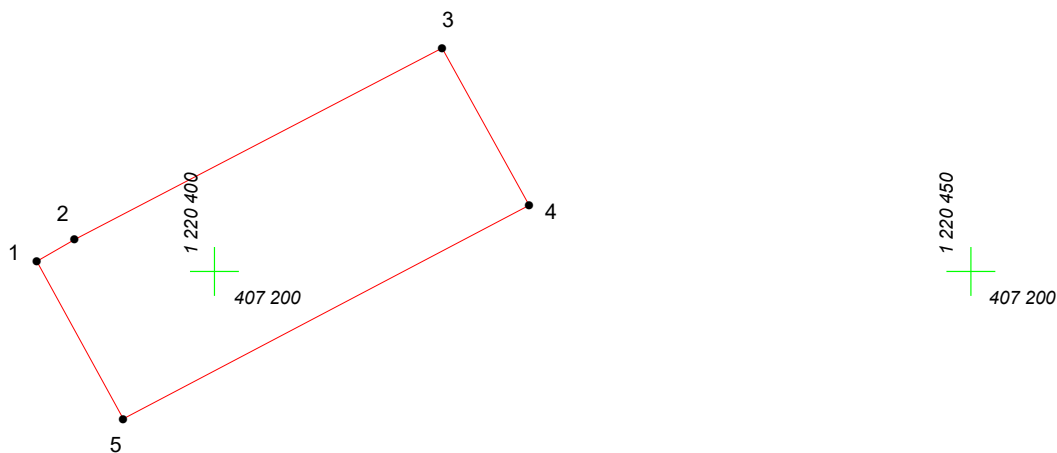
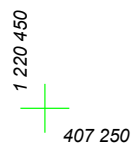


# КАРТА (ПЛАН) ГРАНИЦ

Объект: Прилегающая территория №34 в микрорайоне №219

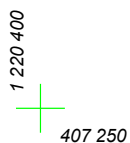

Адрес (местоположение): Чебоксарский городской округ, дер. Чандрово, ул. Междуреченская, дом 38

Площадь участка: 0,0362 га (361.58 кв.м.)



Масштаб 1:500

## Условные обозначения:

-  граница прилегающей территории
-  точка поворота границы и ее номер