


КАРТА (ПЛАН) ГРАНИЦ

Объект: Прилегающая территория №72 в микрорайоне №182

Адрес (местоположение): Чебоксарский городской округ, дер. Чандрово, ул. 2-я Чандровская, дом 96

Площадь участка: 0.0195 га (195.34 кв.м.)

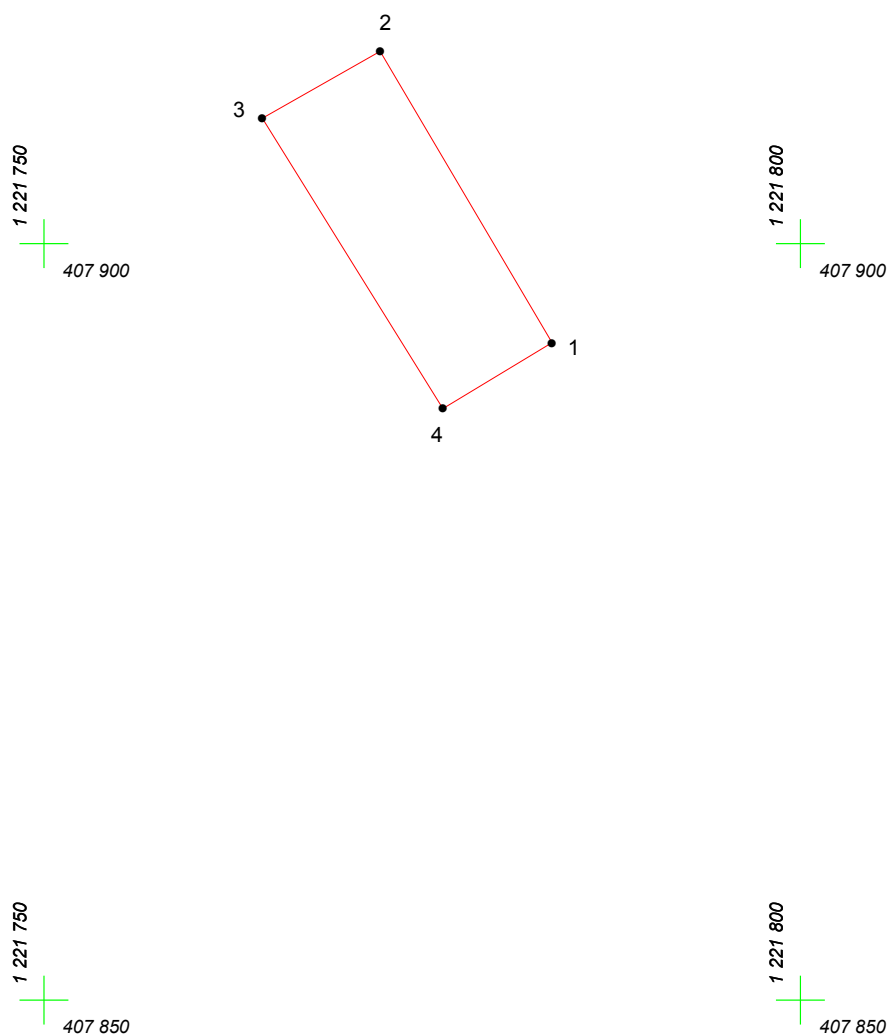

Масштаб 1:500

Условные обозначения:

-  граница прилегающей территории
-  точка поворота границы и ее номер