


КАРТА (ПЛАН) ГРАНИЦ

Объект: Прилегающая территория №1 в микрорайоне №198

Адрес (местоположение): Чебоксарский городской округ, дер. Чандрово, ул. Весенняя, дом 50

Площадь участка: 0,0533 га (532.79 кв.м.)

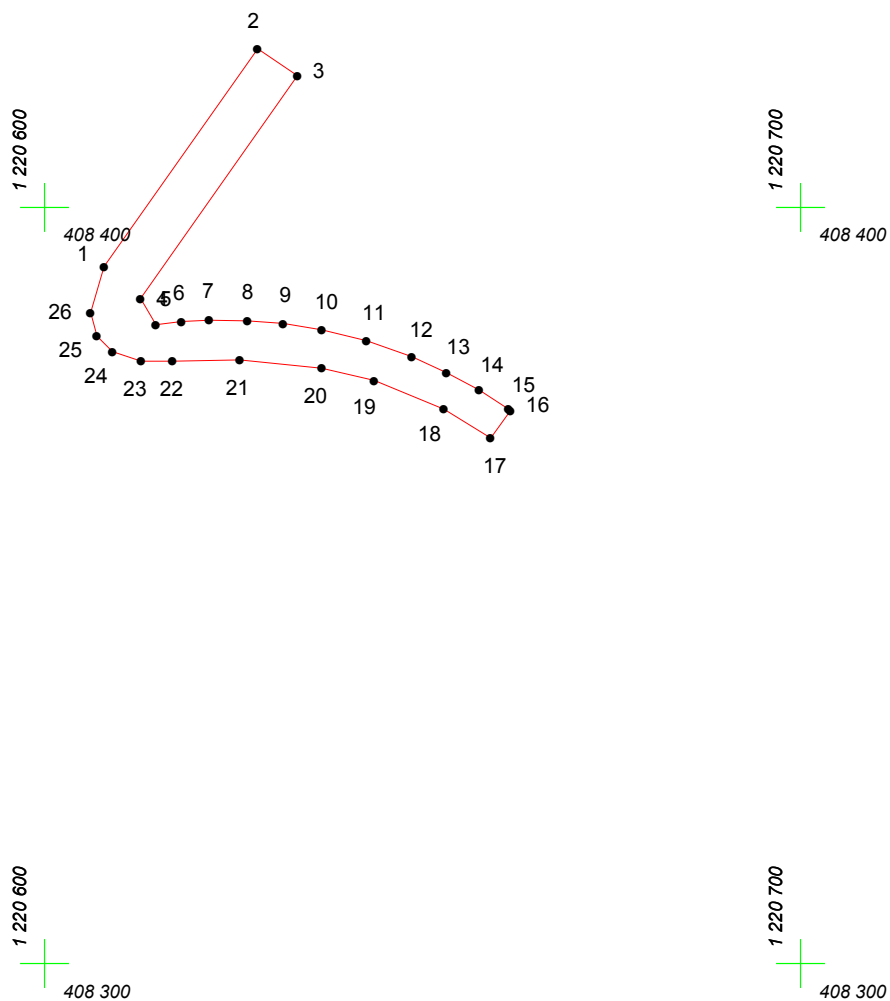

Масштаб 1:1000

Условные обозначения:

-  граница прилегающей территории
-  точка поворота границы и ее номер