


# КАРТА (ПЛАН) ГРАНИЦ

Объект: Прилегающая территория №12 в микрорайоне №228

Адрес (местоположение): г. Чебоксары, ул. Заовражная, дом 14

Площадь участка: 0,0217 га (217.46 кв.м.)

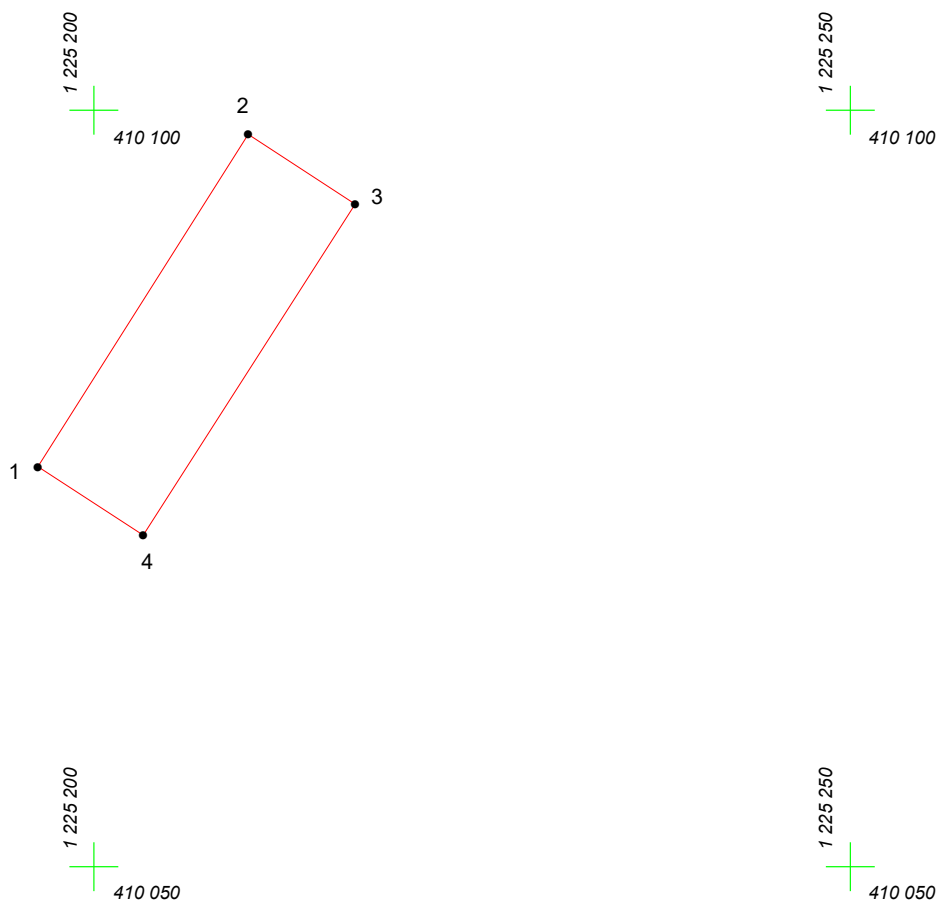

Масштаб 1:500

## Условные обозначения:

-  граница прилегающей территории
-  точка поворота границы и ее номер