


КАРТА (ПЛАН) ГРАНИЦ

Объект: Прилегающая территория №19 в микрорайоне №205

Адрес (местоположение): Чебоксарский городской округ, дер. Чандрово, ул. Лазурная, дом 2

Площадь участка: 0,0168 га (167.65 кв.м.)

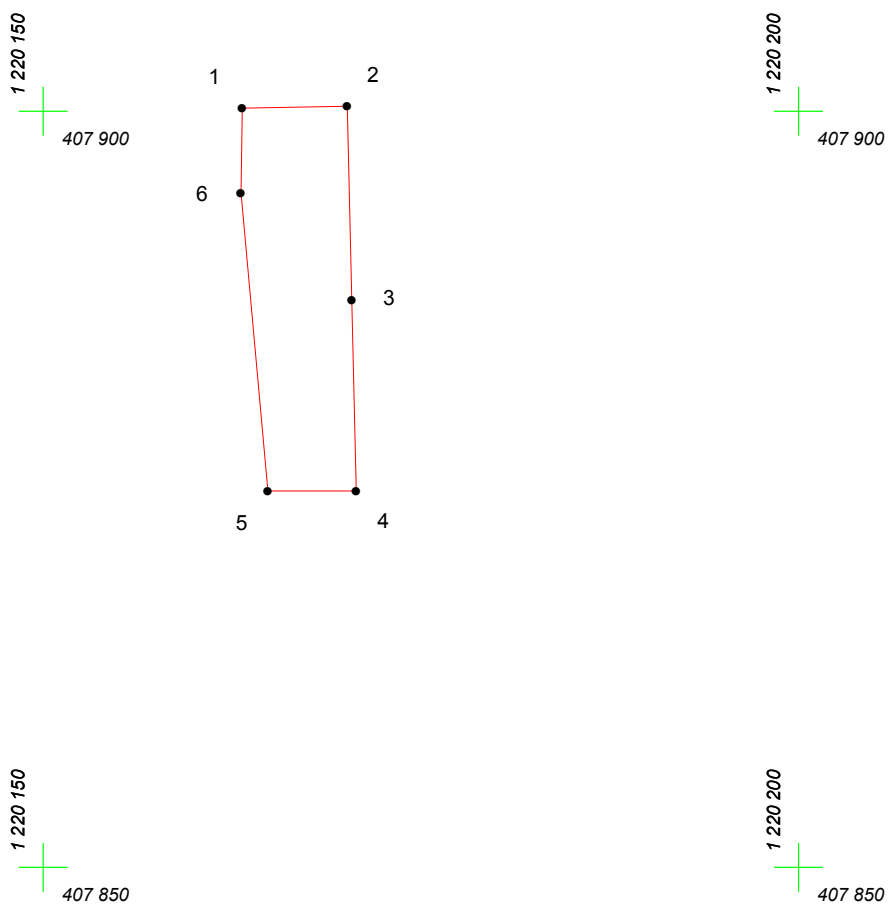

Масштаб 1:500

Условные обозначения:

-  граница прилегающей территории
-  точка поворота границы и ее номер