
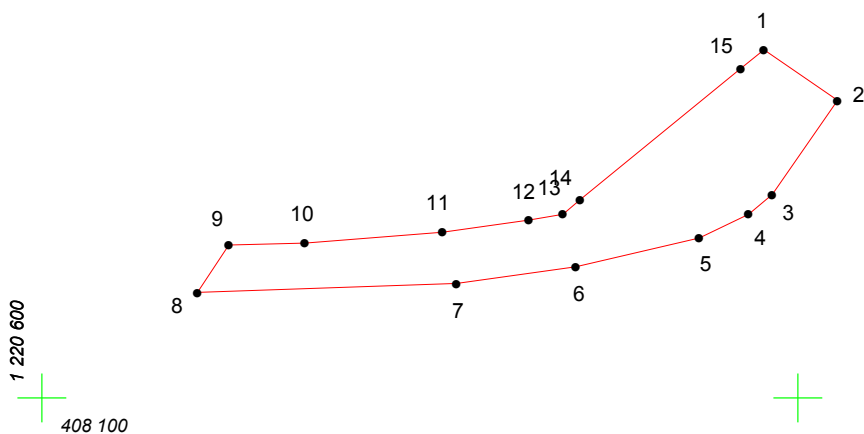
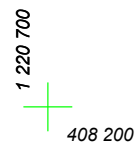


# КАРТА (ПЛАН) ГРАНИЦ

Объект: Прилегающая территория №7 в микрорайоне №203

Адрес (местоположение): Чебоксарский городской округ, дер. Чандрово, ул. Луговая, дом 11

Площадь участка: 0,0797 га (797.29 кв.м.)

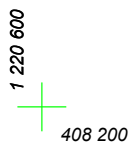

Масштаб 1:1000

## Условные обозначения:

-  граница прилегающей территории
-  точка поворота границы и ее номер