


КАРТА (ПЛАН) ГРАНИЦ

Объект: Прилегающая территория №4 в микрорайоне №181

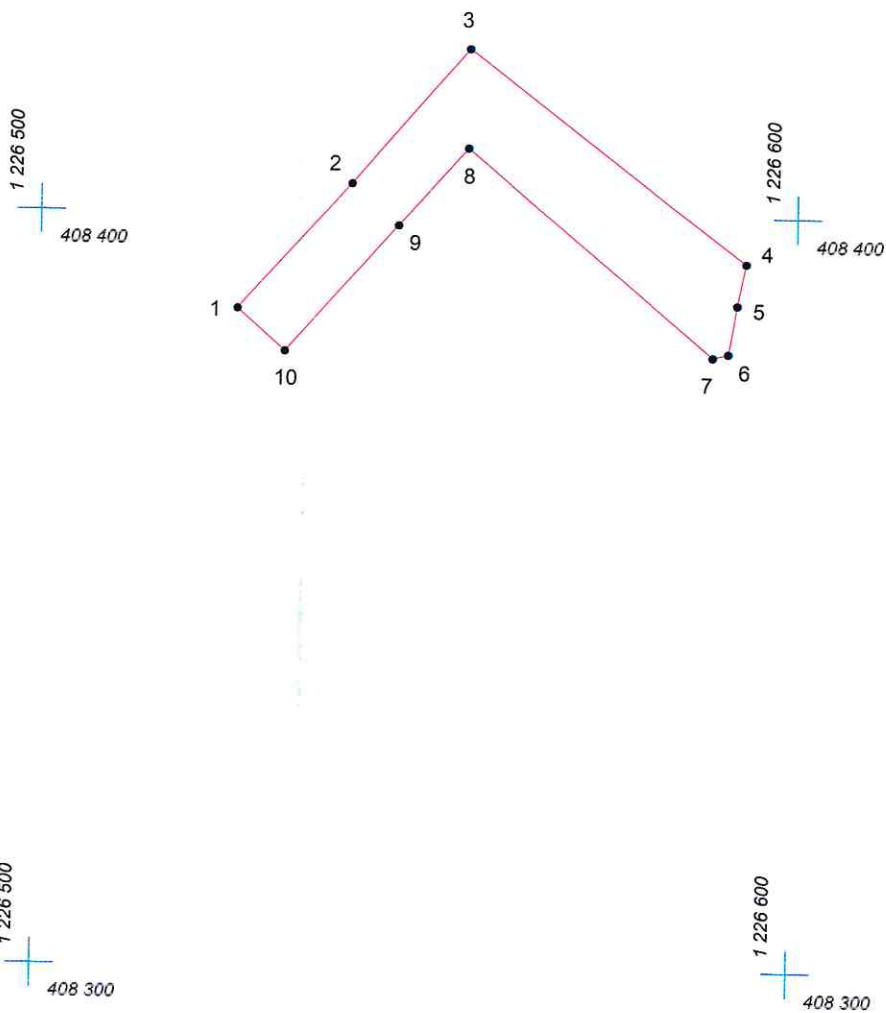

Адрес (местоположение): г Чебоксары, ш Ядринское, д ба

Площадь участка: 0,0863 га (862.91 кв.м.)



Масштаб 1:1000

Условные обозначения:

-  граница прилегающей территории
-  точка поворота границы и ее номер