


# КАРТА (ПЛАН) ГРАНИЦ

Объект: Прилегающая территория №9 в микрорайоне №181  
Адрес (местоположение): г Чебоксары, ул Университетская, д 50  
Площадь участка: 0,1116 га (1116.13 кв.м.)



1 226 600  
408 200

1 226 700  
408 200

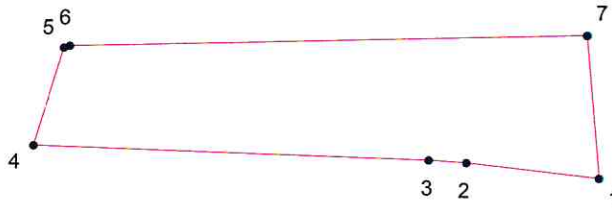



1 226 600  
408 100

1 226 700  
408 100

Масштаб 1:1000

## Условные обозначения:

-  граница прилегающей территории
-  точка поворота границы и ее номер