


# КАРТА (ПЛАН) ГРАНИЦ

Объект: Прилегающая территория №14 в микрорайоне №228

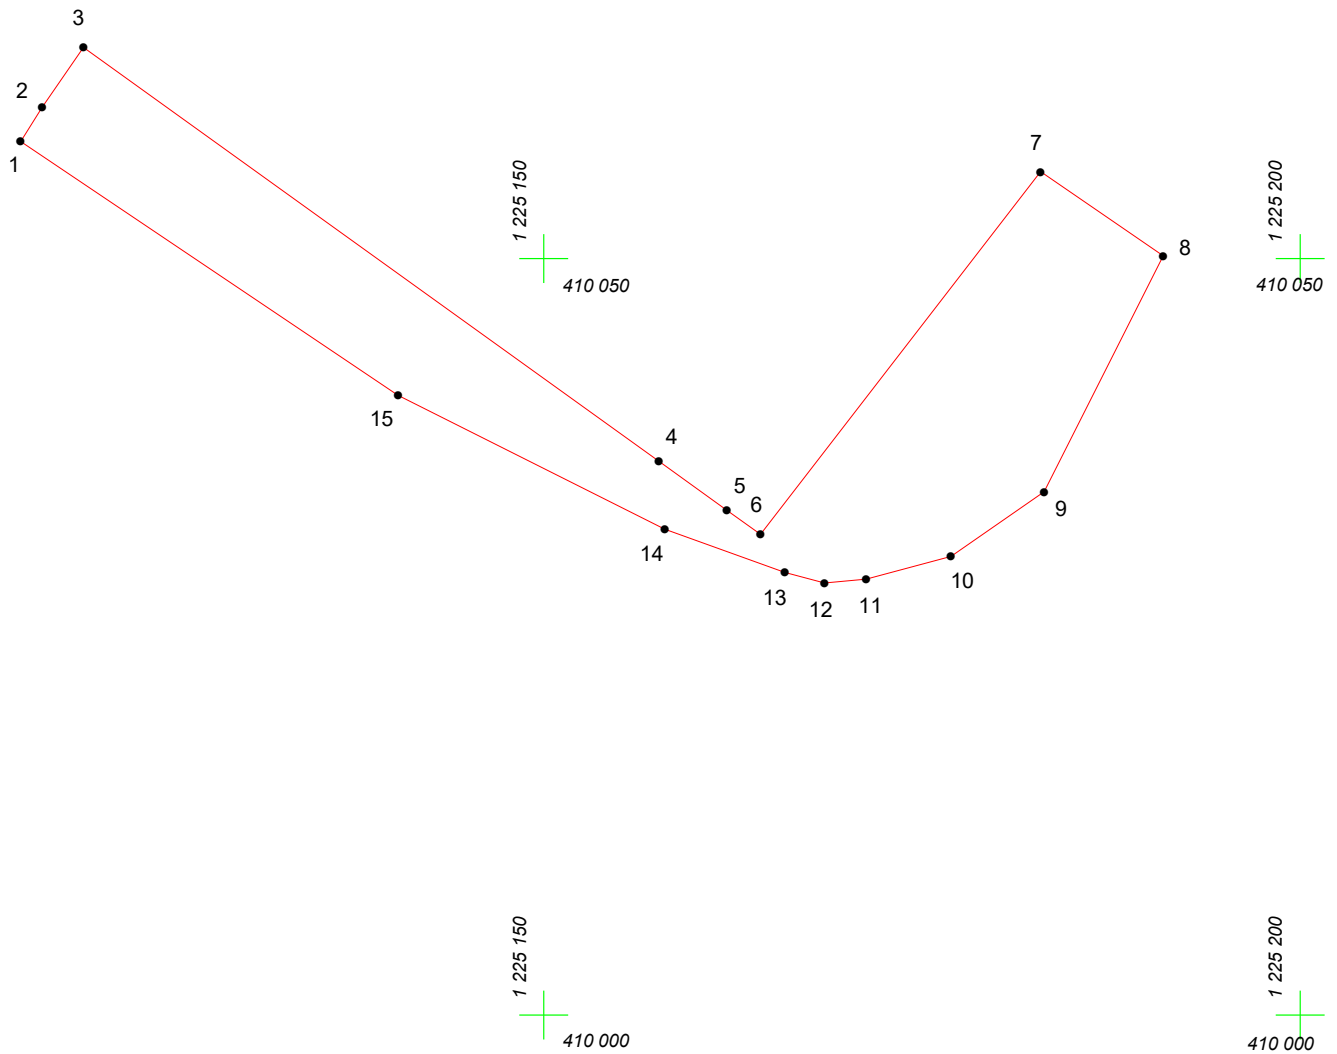

Адрес (местоположение): г. Чебоксары, ул. Заовражная, дом 12

Площадь участка: 0,0662 га (661.87 кв.м.)



Масштаб 1:500

## Условные обозначения:

-  граница прилегающей территории
-  точка поворота границы и ее номер