


# КАРТА (ПЛАН) ГРАНИЦ

Объект: Прилегающая территория №9 в микрорайоне №182

Адрес (местоположение): Чебоксарский городской округ, дер. Чандрово, ул. 2-я Чандровская

Площадь участка: 0,0218 га (217.63 кв.м.)

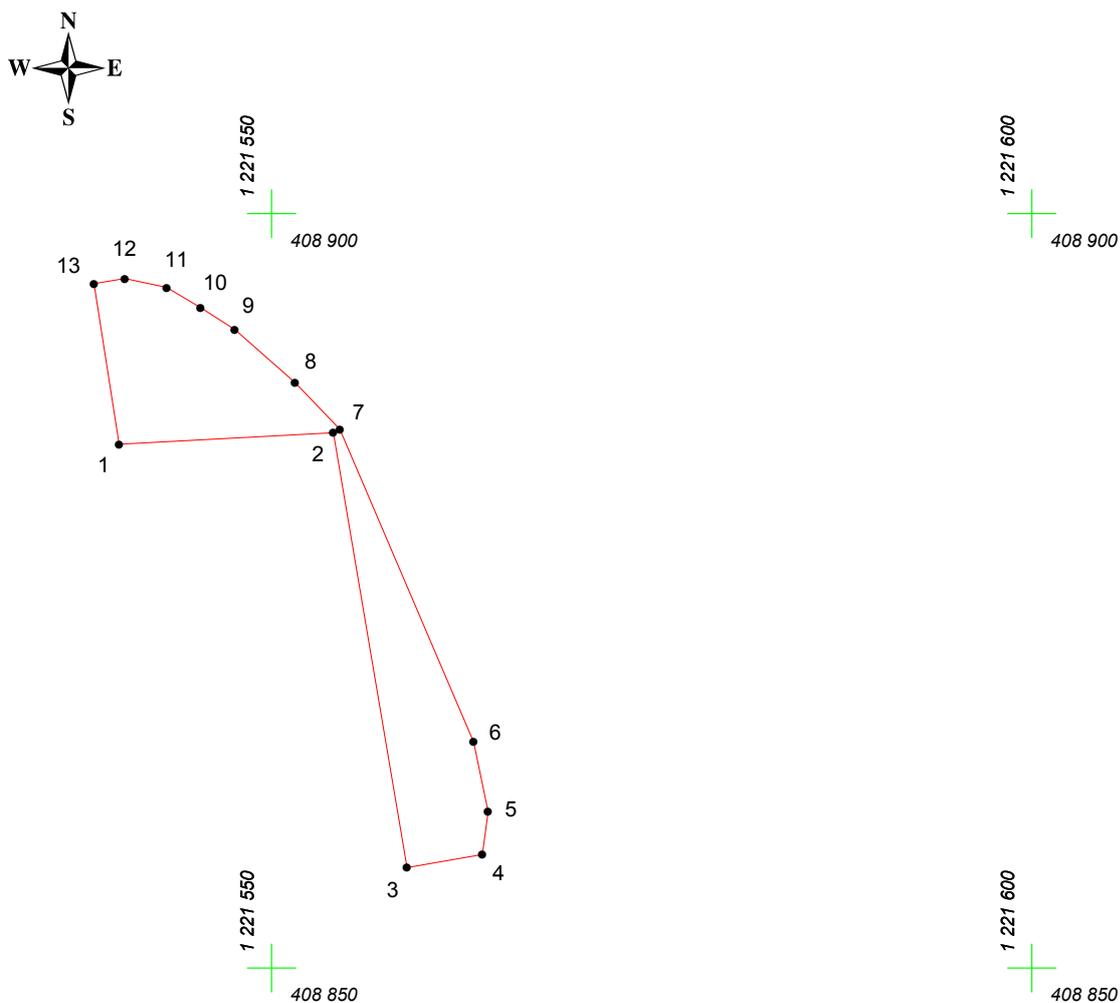

Масштаб 1:500

## Условные обозначения:

-  граница прилегающей территории
-  точка поворота границы и ее номер