


КАРТА (ПЛАН) ГРАНИЦ

Объект: Прилегающая территория №37 в микрорайоне №192

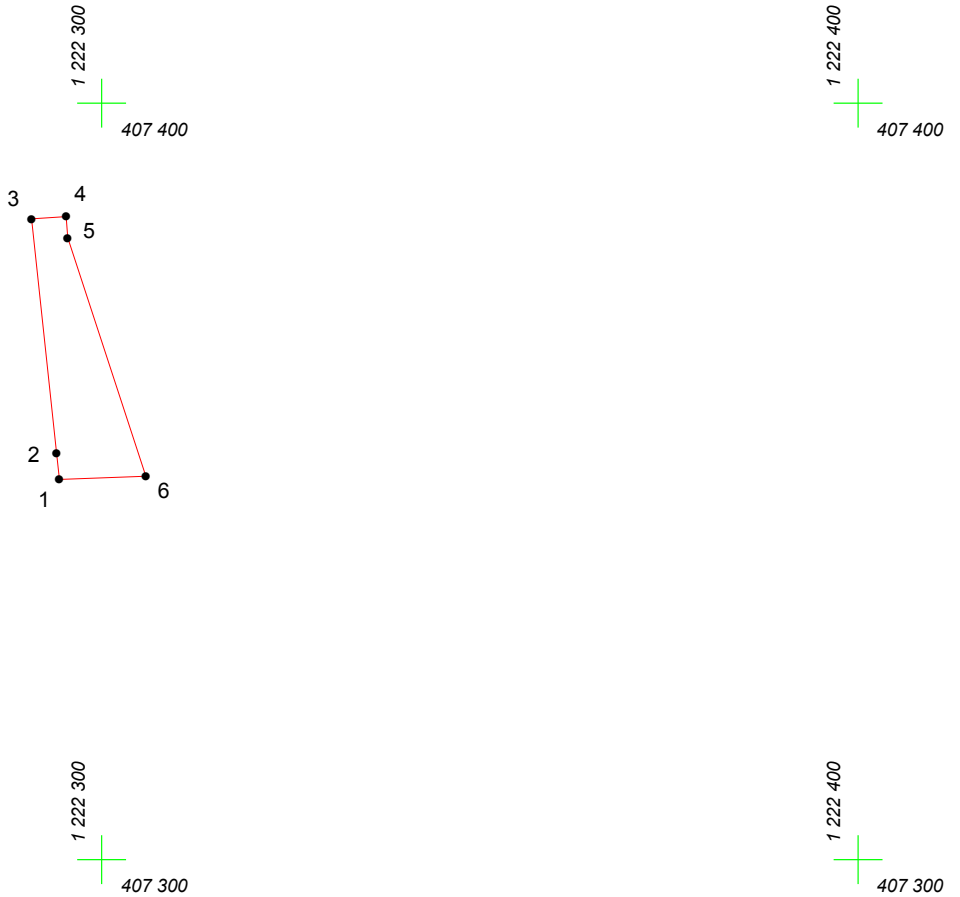

Адрес (местоположение): Чебоксарский городской округ, дер. Чандрово, пер. Полевой, дом 14

Площадь участка: 0.0267 га (266.51 кв.м.)



Масштаб 1:1000

Условные обозначения:

-  граница прилегающей территории
-  точка поворота границы и ее номер