


КАРТА (ПЛАН) ГРАНИЦ

Объект: Прилегающая территория №10 в микрорайоне №227
Адрес (местоположение): г. Чебоксары, ул. Заовражная, дом 31
Площадь участка: 0.0274 га (274.38 кв.м.)

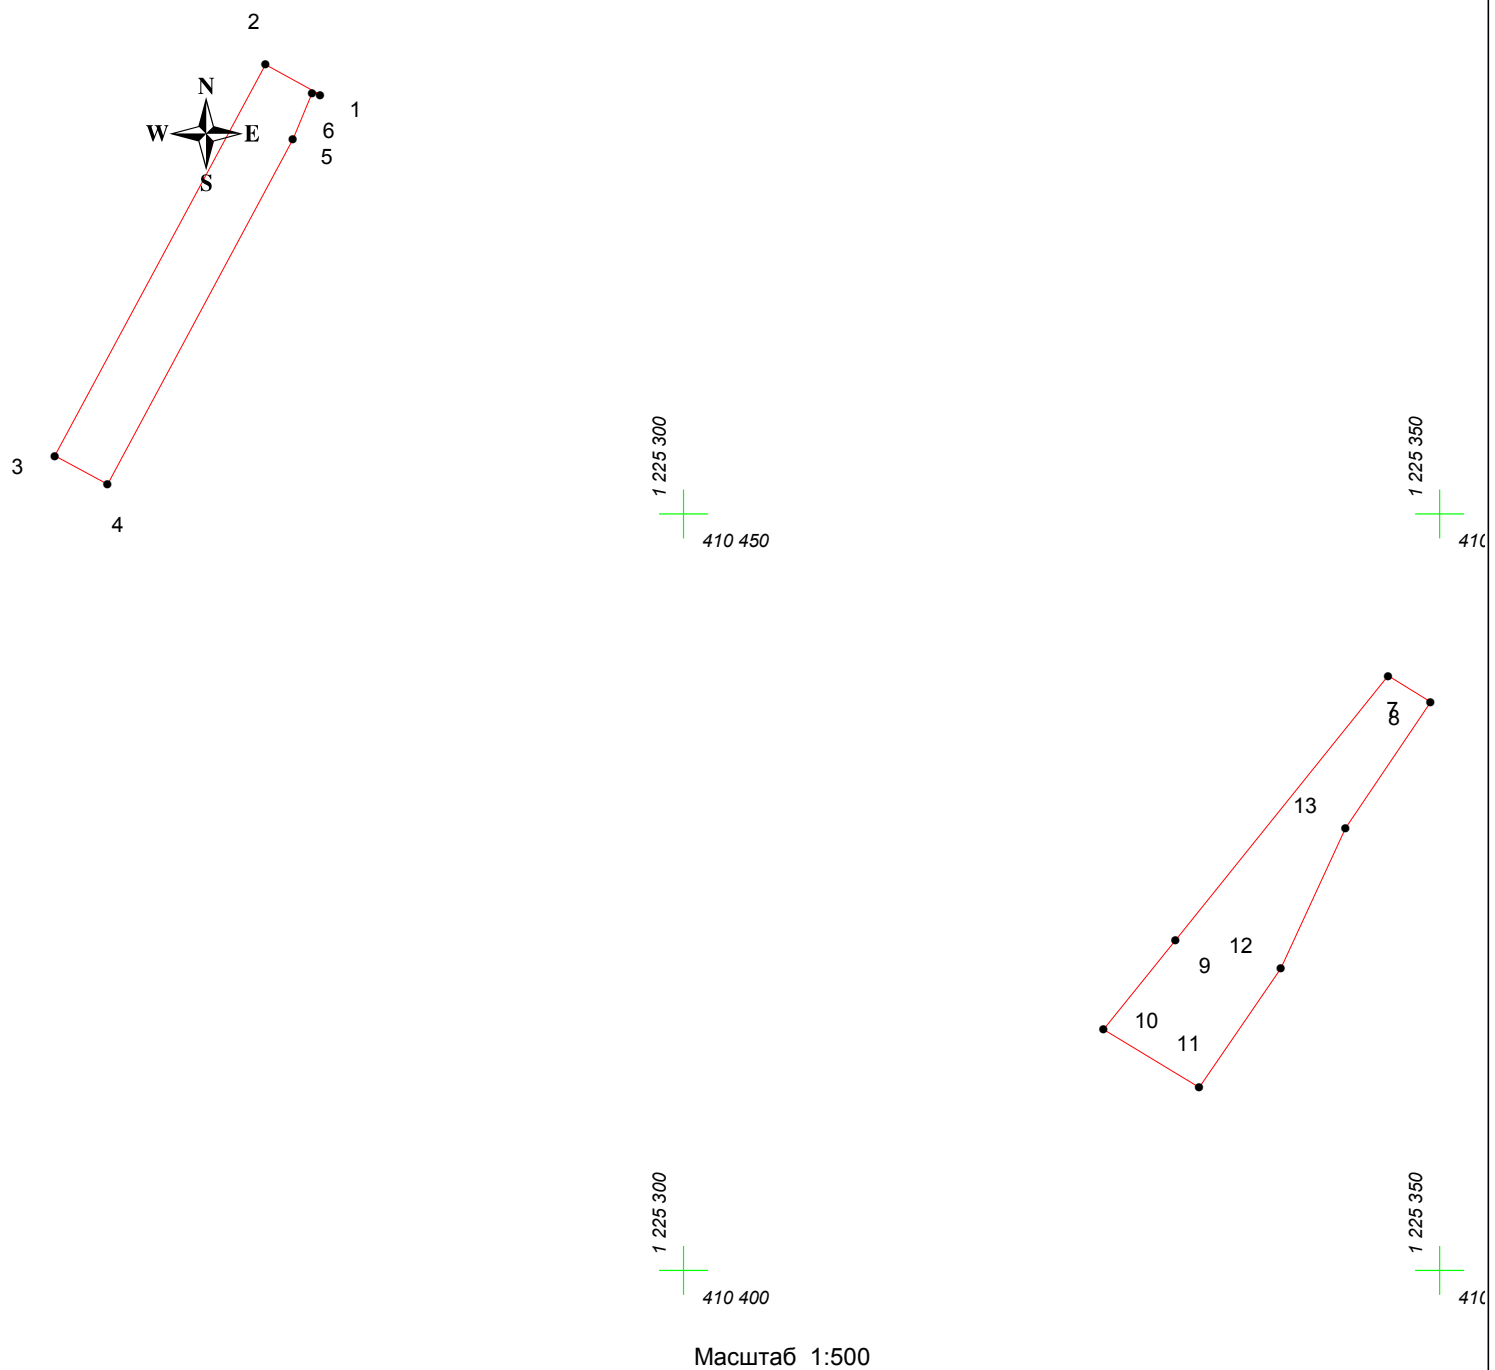

Условные обозначения:

- граница прилегающей территории
- 1 точка поворота границы и ее номер