
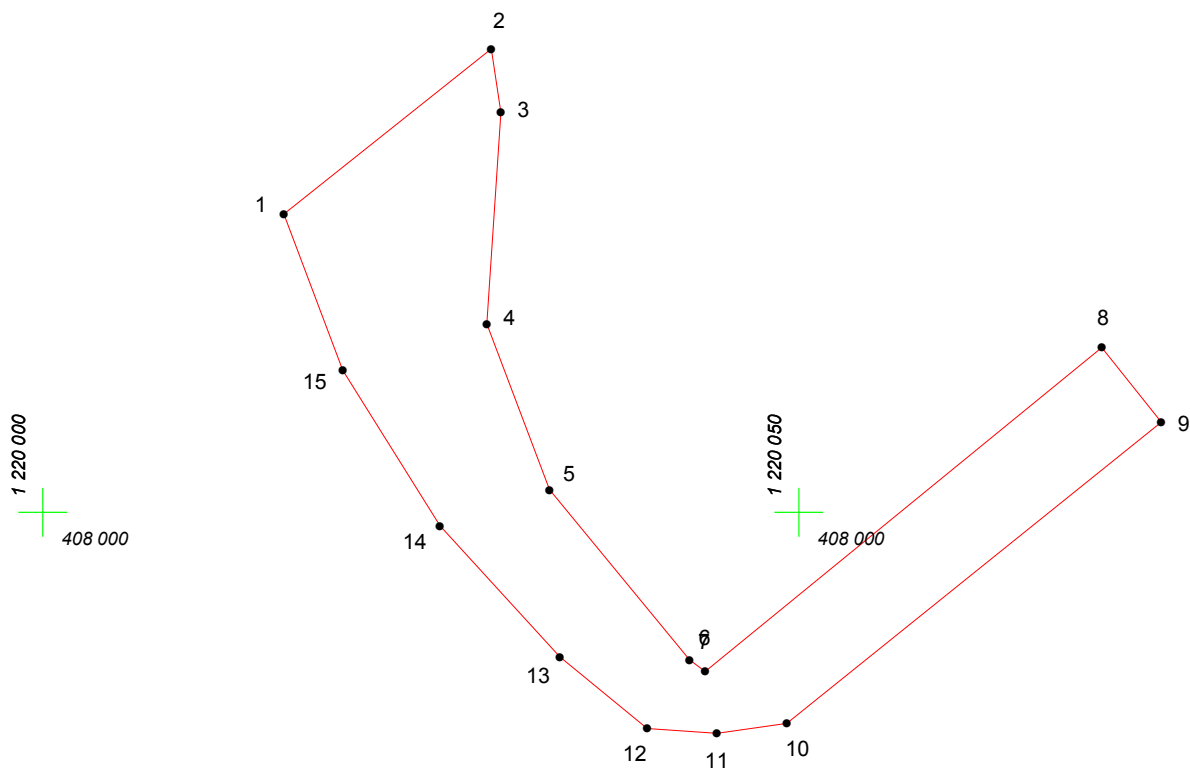
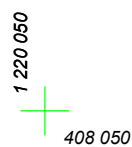


# КАРТА (ПЛАН) ГРАНИЦ

Объект: Прилегающая территория №56 в микрорайоне №194

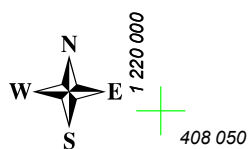

Адрес (местоположение): Чебоксарский городской округ, дер. Чандрово, ул. Лазурная, дом 1

Площадь участка: 0.0622 га (621.51 кв.м.)



Масштаб 1:500

## Условные обозначения:

-  граница прилегающей территории
-  точка поворота границы и ее номер