


КАРТА (ПЛАН) ГРАНИЦ

Объект: Прилегающая территория №7 в микрорайоне №186

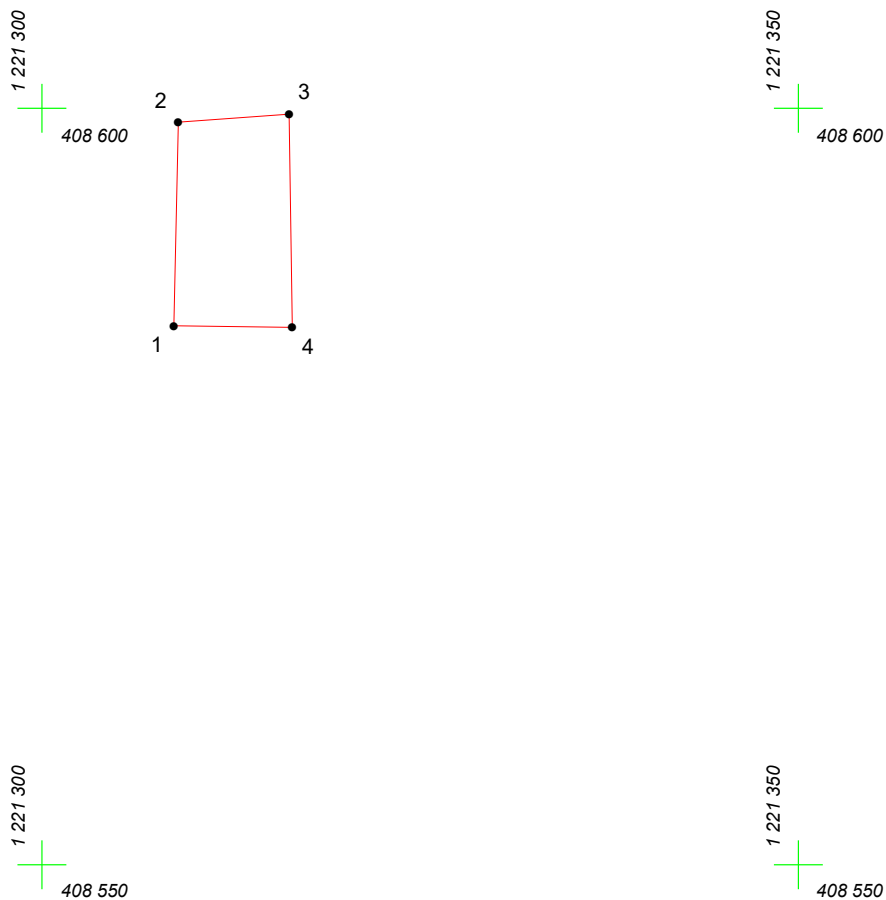

Адрес (местоположение): Чебоксарский городской округ, д. Чандрово, ул. 2-я Чандровская, дом 1а, кв. 2

Площадь участка: 0,0104 га (104.34 кв.м.)



Масштаб 1:500

Условные обозначения:

-  граница прилегающей территории
-  точка поворота границы и ее номер