


КАРТА (ПЛАН) ГРАНИЦ

Объект: Прилегающая территория №21 в микрорайоне №186

Адрес (местоположение): Чебоксарский городской округ, дер. Чандрово, ул. Чандровская, дом 5а

Площадь участка: 0,0198 га (198.49 кв.м.)

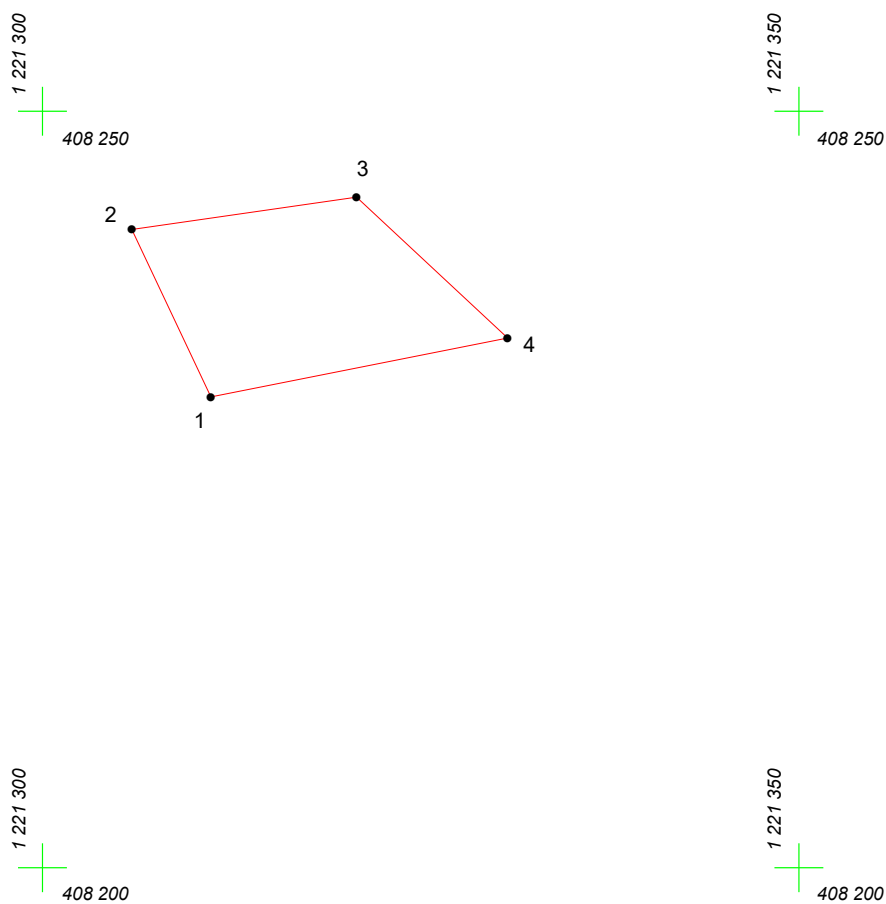

Масштаб 1:500

Условные обозначения:

-  граница прилегающей территории
-  точка поворота границы и ее номер