


# КАРТА (ПЛАН) ГРАНИЦ

Объект: Прилегающая территория №8 в микрорайоне №223

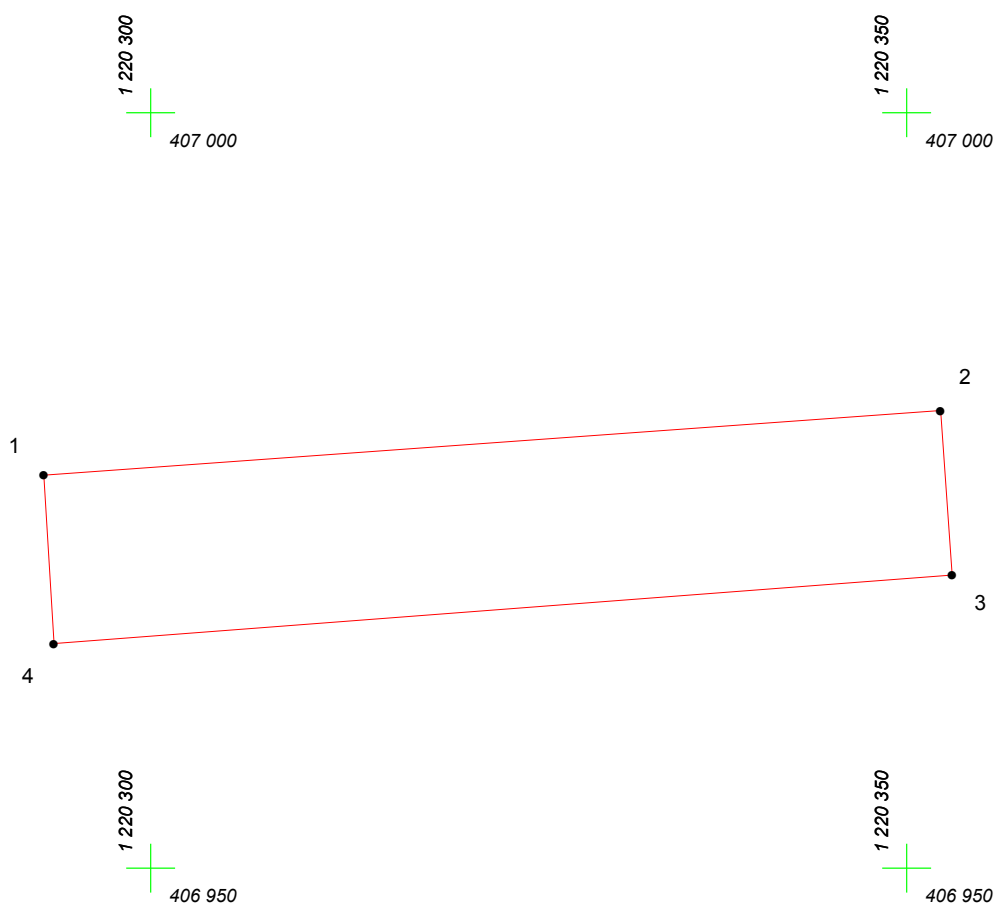

Адрес (местоположение): Чебоксарский городской округ, дер.Чандрово

Площадь участка: 0,0658 га (658.21 кв.м.)



Масштаб 1:500

## Условные обозначения:

-  граница прилегающей территории
-  точка поворота границы и ее номер