
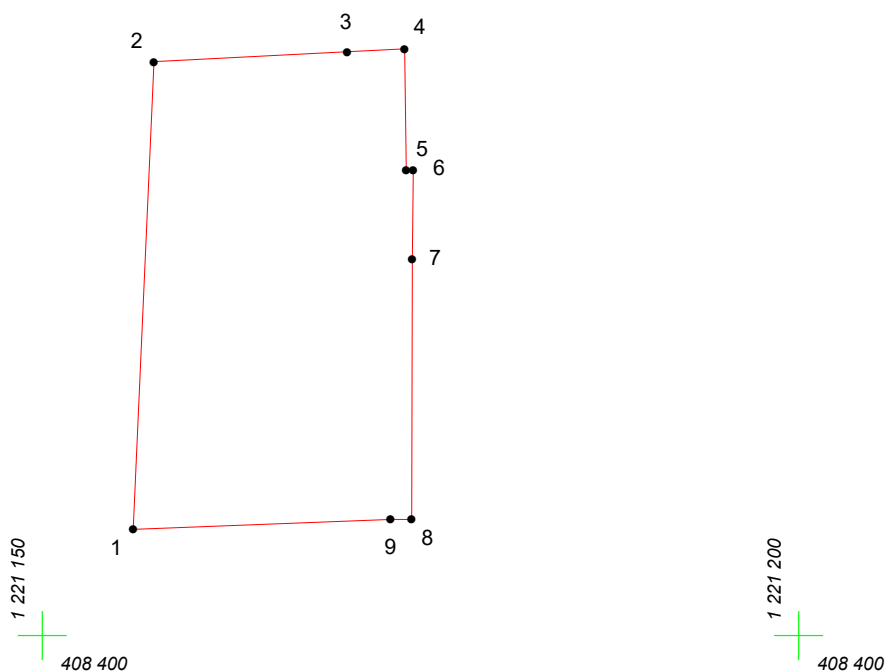
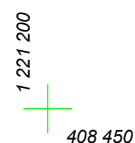


# КАРТА (ПЛАН) ГРАНИЦ

Объект: Прилегающая территория №47 в микрорайоне №186

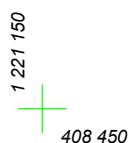

Адрес (местоположение): Чебоксарский городской округ, дер.Чандрово, ул. Чандровская, дом 21

Площадь участка: 0,0546 га (545.87 кв.м.)



Масштаб 1:500

## Условные обозначения:

-  граница прилегающей территории
-  точка поворота границы и ее номер