


КАРТА (ПЛАН) ГРАНИЦ

Объект: Прилегающая территория №7 в микрорайоне №226

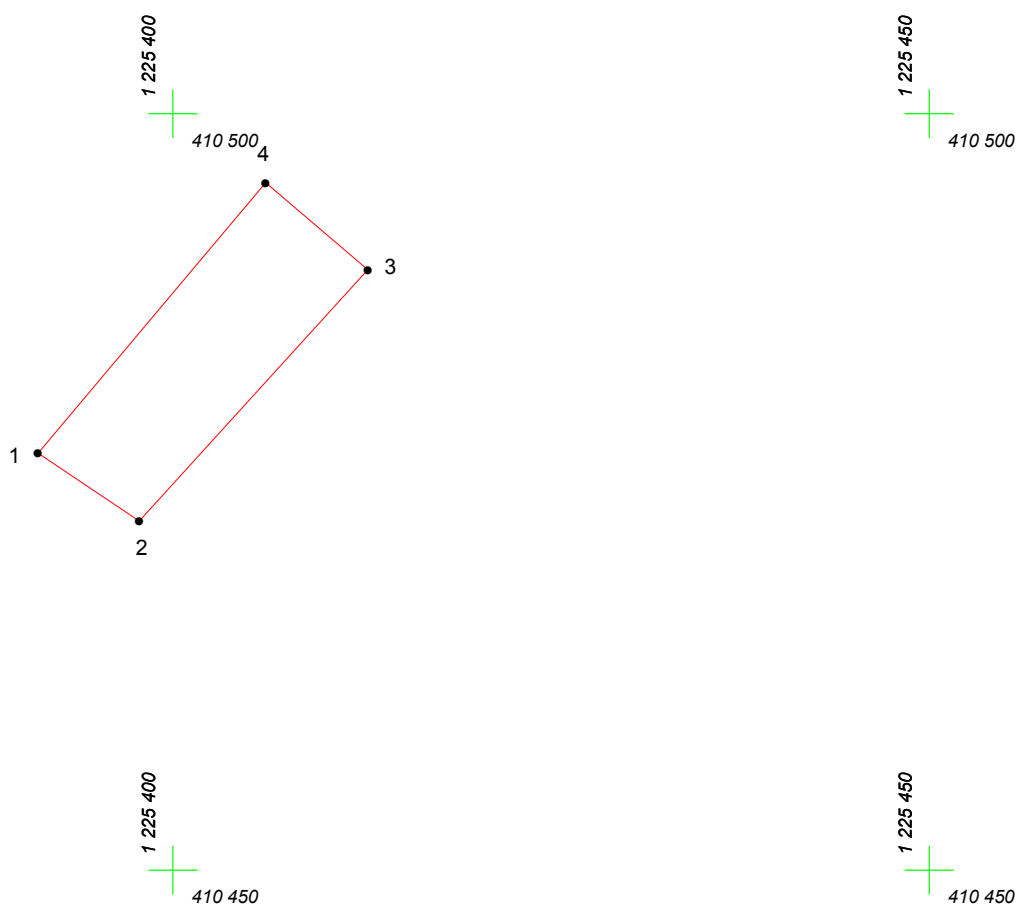

Адрес (местоположение): г. Чебоксары, ул. Заовражная, дом 36

Площадь участка: 0.0193 га (193.01 кв.м.)



Масштаб 1:500

Условные обозначения:

-  граница прилегающей территории
-  точка поворота границы и ее номер