


КАРТА (ПЛАН) ГРАНИЦ

Объект: Прилегающая территория №3 в микрорайоне №197

Адрес (местоположение): Чебоксарский городской округ, дер. Чандрово, ул. Лазурная, дом 36

Площадь участка: 0,0187 га (187.23 кв.м.)

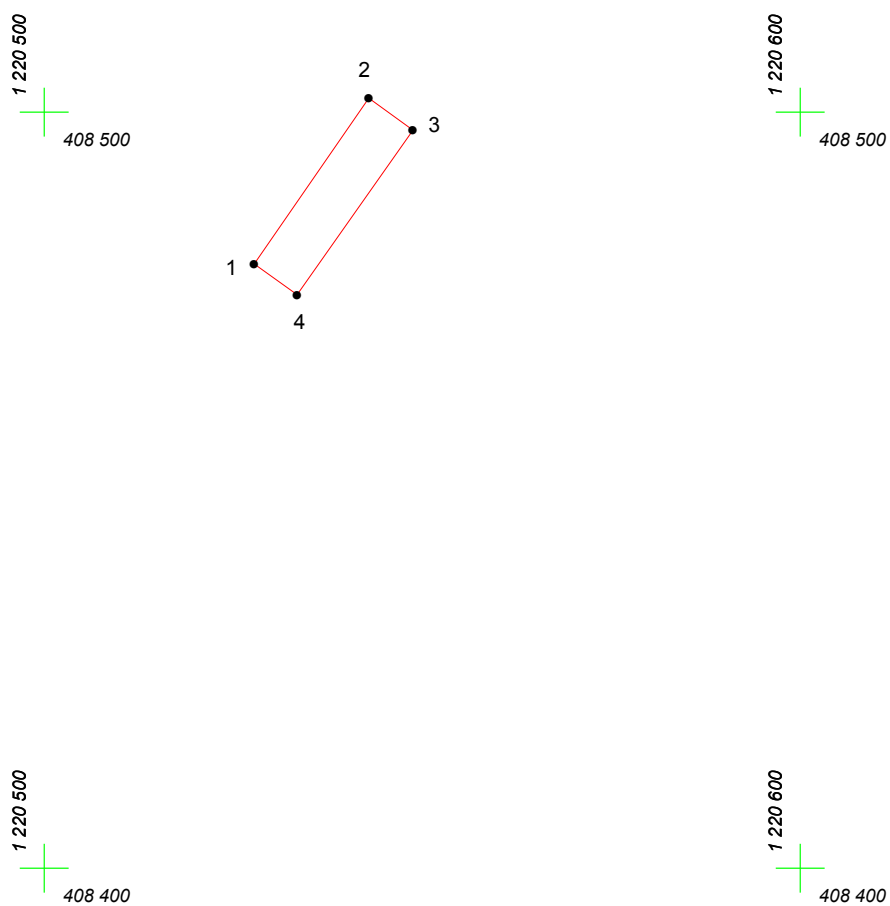

Масштаб 1:1000

Условные обозначения:

-  граница прилегающей территории
-  точка поворота границы и ее номер