


КАРТА (ПЛАН) ГРАНИЦ

Объект: Прилегающая территория №2 в микрорайоне №180

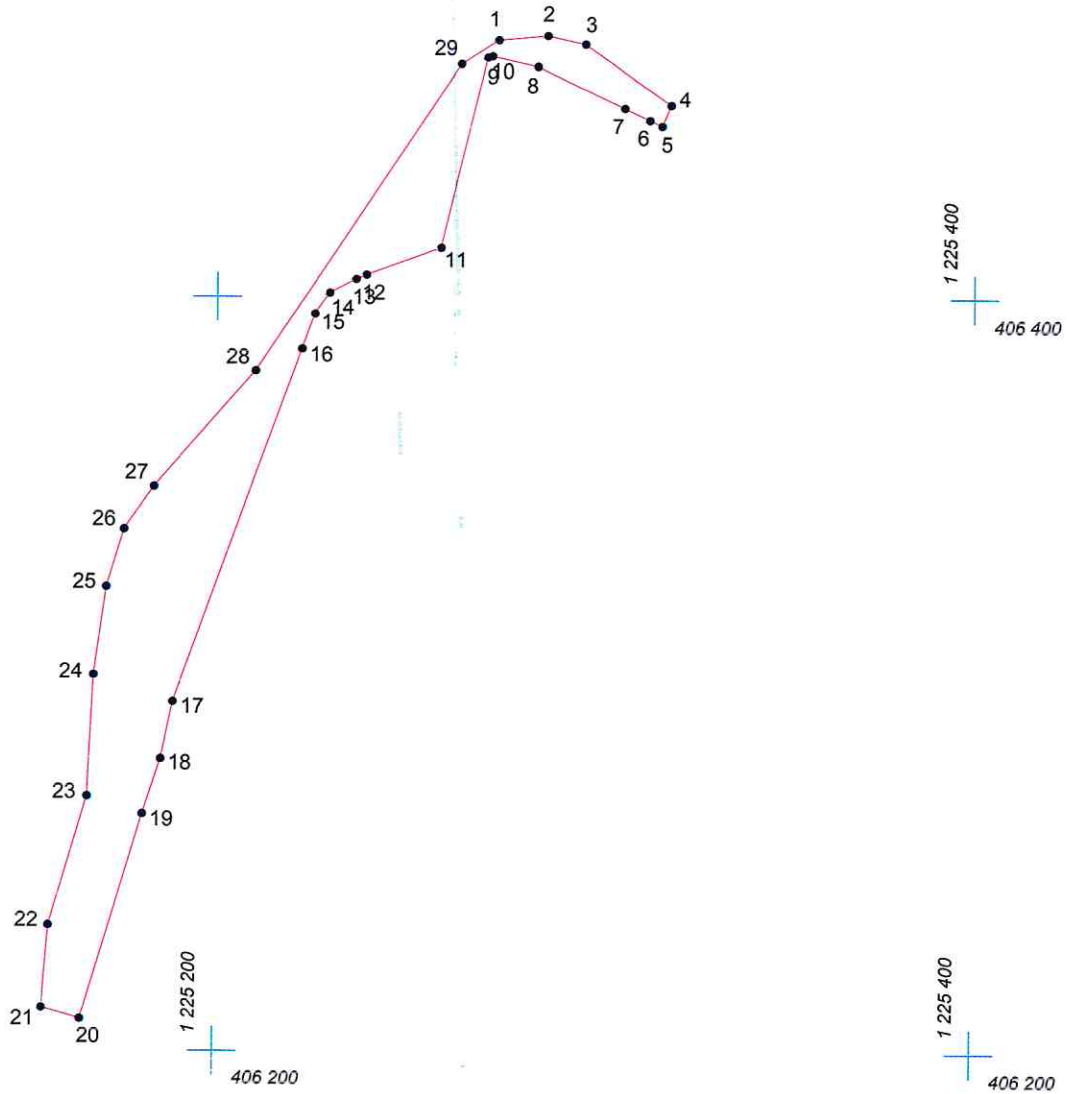

Адрес (местоположение): г. Чебоксары, ул. Кирова, дом 9

Площадь участка: 0.4977 га (4976.76 кв. м.)



Масштаб 1:2000

Условные обозначения:

-  граница прилегающей территории
-  точка поворота границы и ее номер