


КАРТА (ПЛАН) ГРАНИЦ

Объект: Прилегающая территория №9 в микрорайоне №190

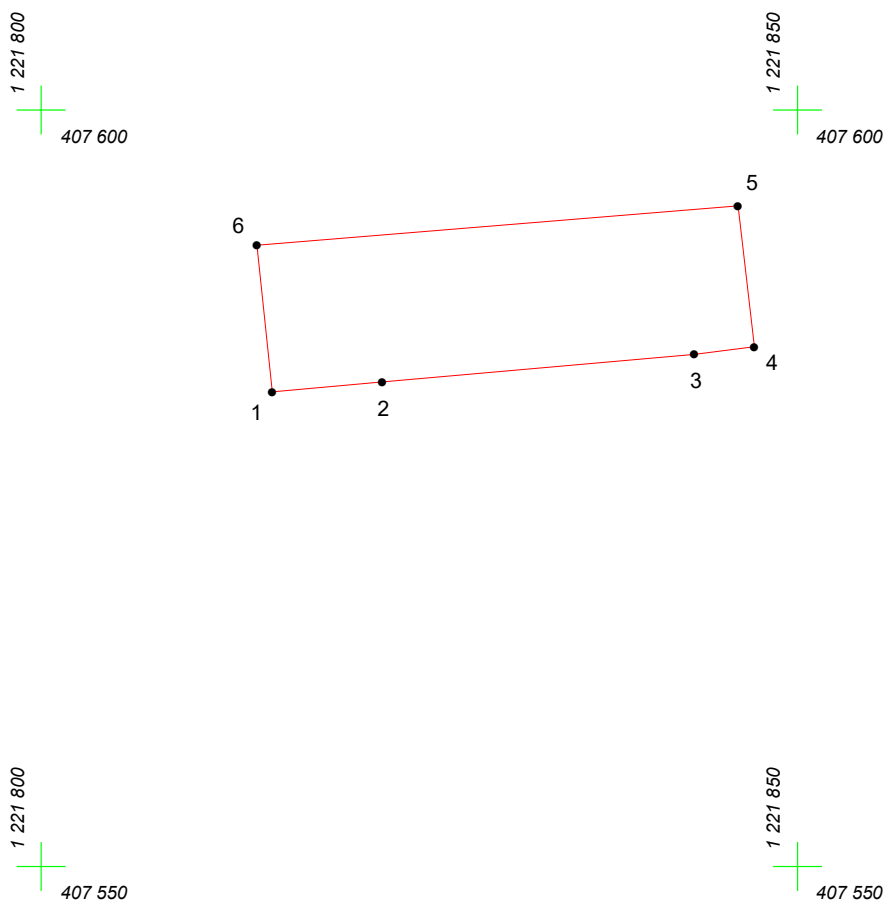

Адрес (местоположение): Чебоксарский городской округ, дер. Чандрово, ул. Чандровская, дом 90

Площадь участка: 0,0307 га (307.31 кв.м.)



Масштаб 1:500

Условные обозначения:

-  граница прилегающей территории
-  точка поворота границы и ее номер