


КАРТА (ПЛАН) ГРАНИЦ

Объект: Прилегающая территория №9 в микрорайоне №228

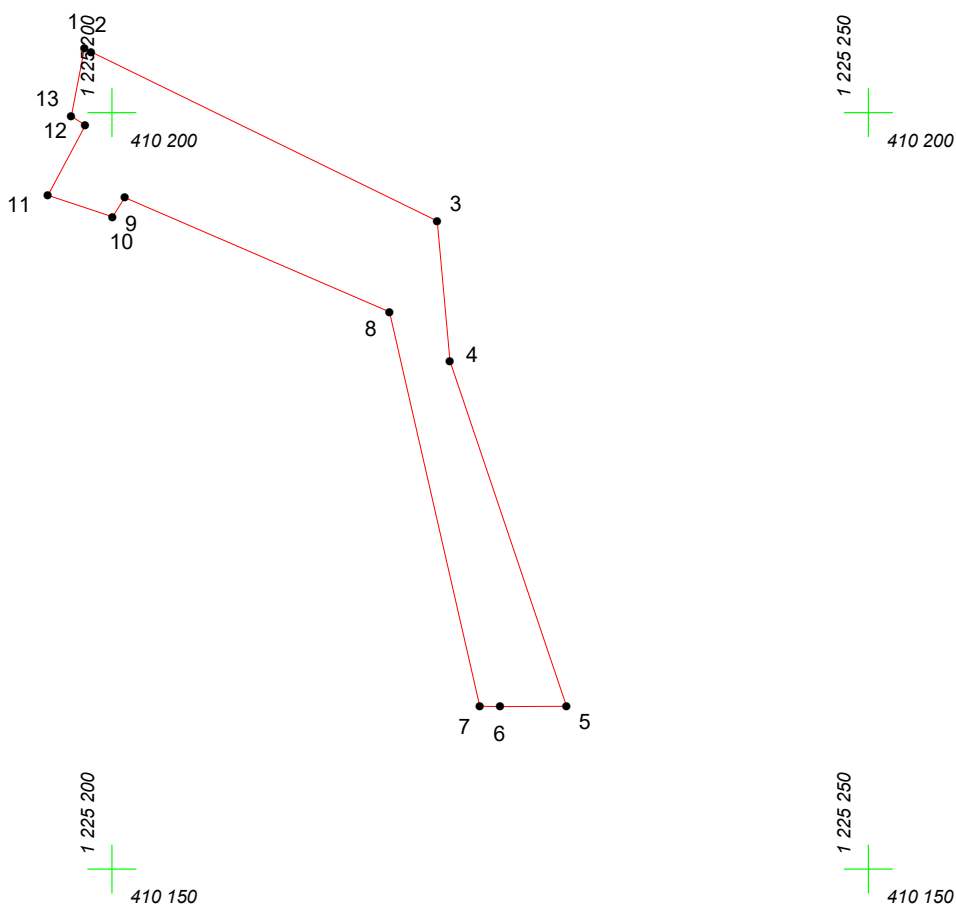

Адрес (местоположение): г. Чебоксары, ул. Заовражная, дом 19

Площадь участка: 0,0313 га (313.35 кв.м.)



Масштаб 1:500

Условные обозначения:

-  граница прилегающей территории
-  точка поворота границы и ее номер