


# КАРТА (ПЛАН) ГРАНИЦ

Объект: Прилегающая территория №13 в микрорайоне №229

Адрес (местоположение): г. Чебоксары, ул. Заовражная, дом 2

Площадь участка: 0,0041 га (40.75 кв.м.)

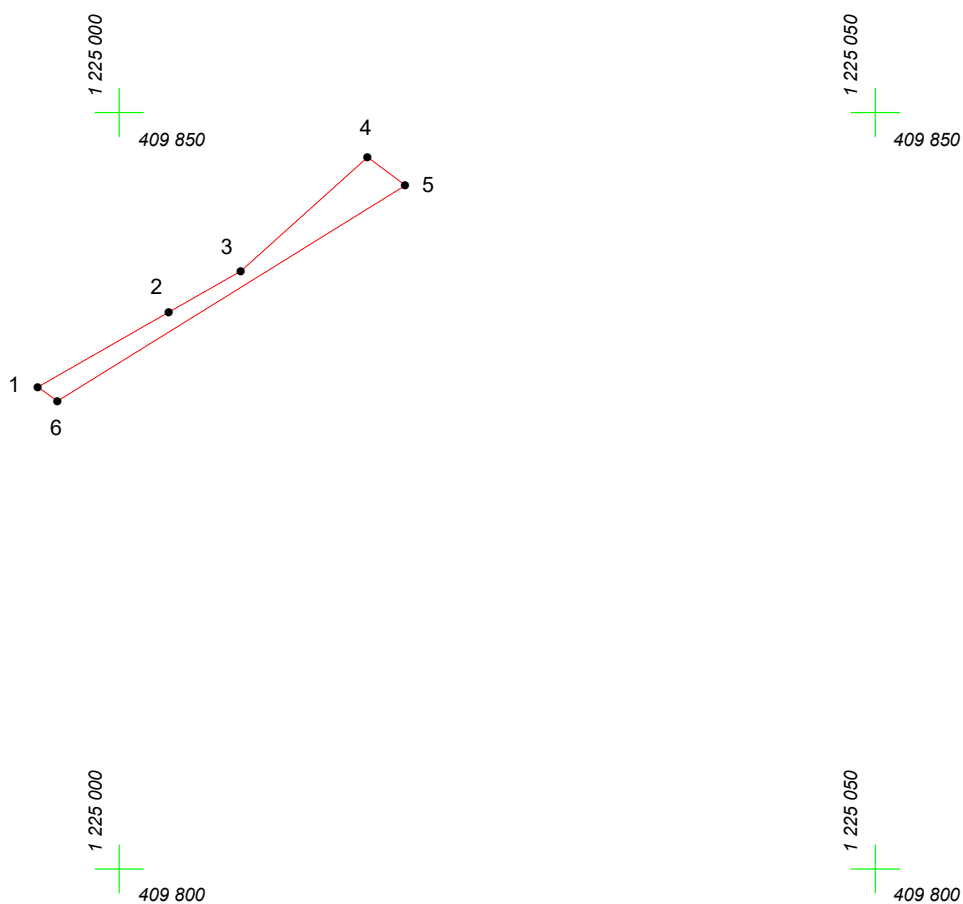

Масштаб 1:500

## Условные обозначения:

-  граница прилегающей территории
-  точка поворота границы и ее номер