


КАРТА (ПЛАН) ГРАНИЦ

Объект: Прилегающая территория №4 в микрорайоне №177

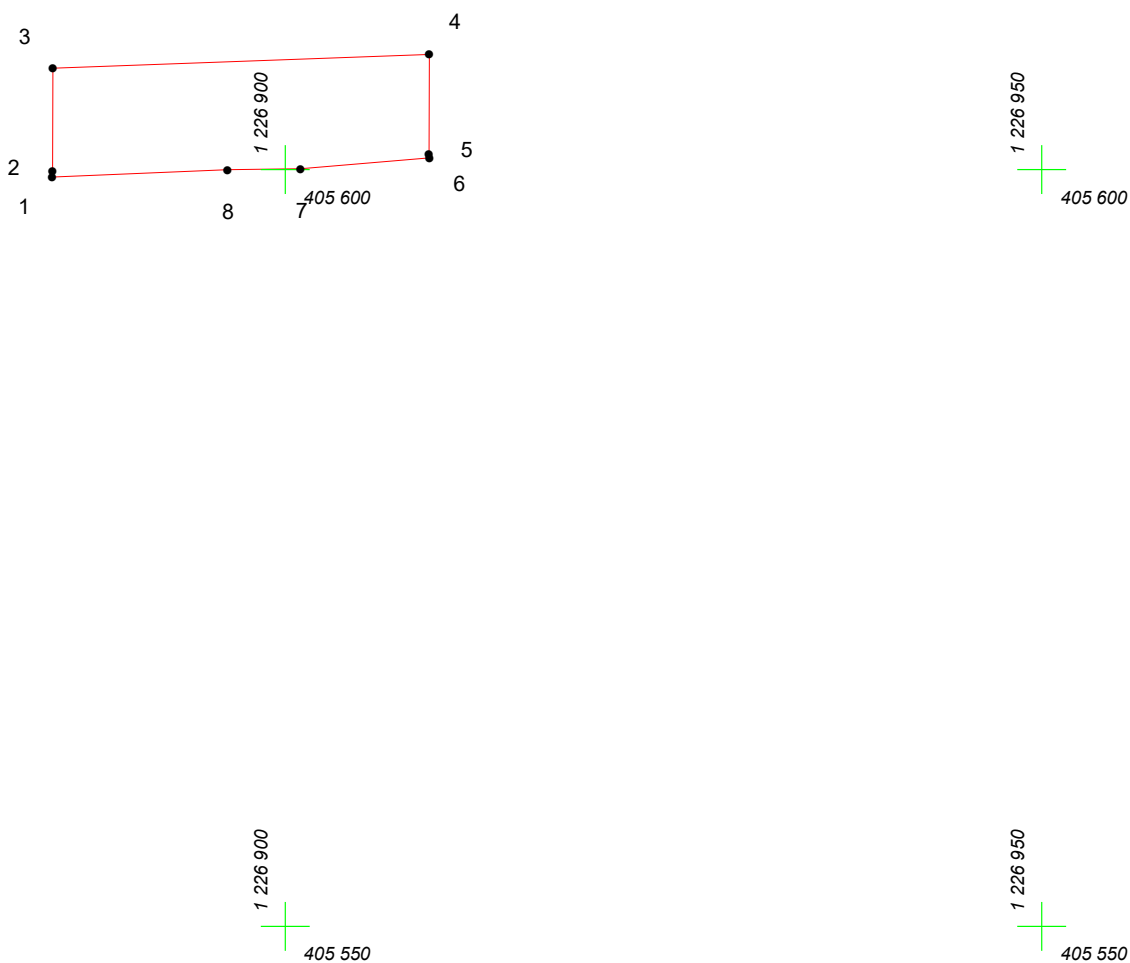

Адрес (местоположение): г. Чебоксары, ул. Тенистая, дом 8

Площадь участка: 0,0177 га (177.29 кв.м.)



Масштаб 1:500

Условные обозначения:

-  граница прилегающей территории
-  точка поворота границы и ее номер