
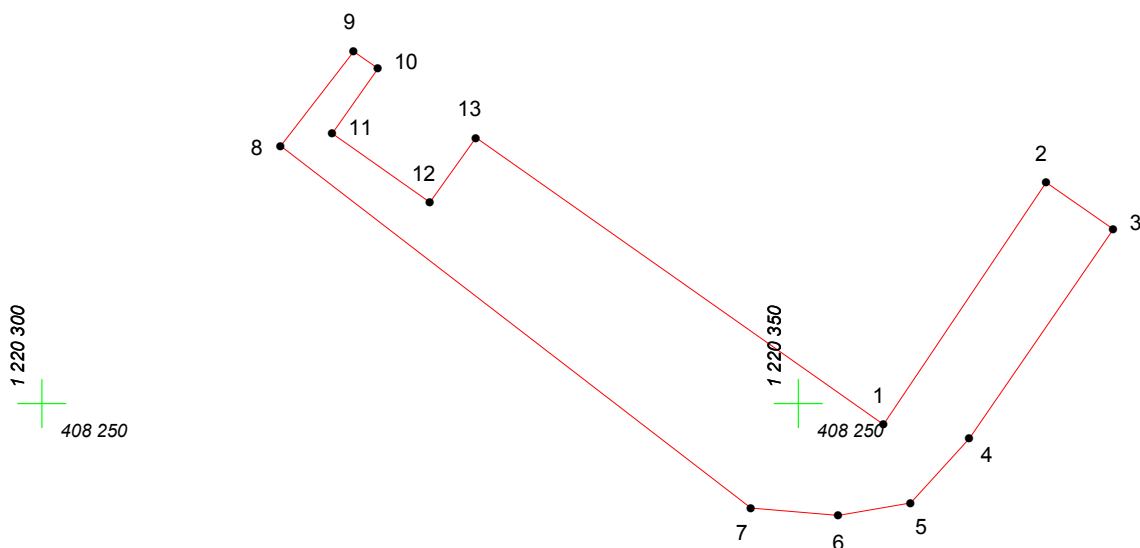
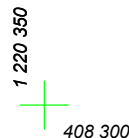


# КАРТА (ПЛАН) ГРАНИЦ

Объект: Прилегающая территория №39 в микрорайоне №194

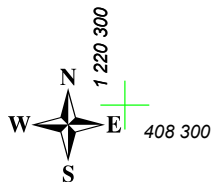

Адрес (местоположение): Чебоксарский городской округ, дер. Чандрово, ул. Лазурная, дом 59

Площадь участка: 0.0459 га (458.78 кв.м.)



Масштаб 1:500

## Условные обозначения:

-  граница прилегающей территории
-  точка поворота границы и ее номер