
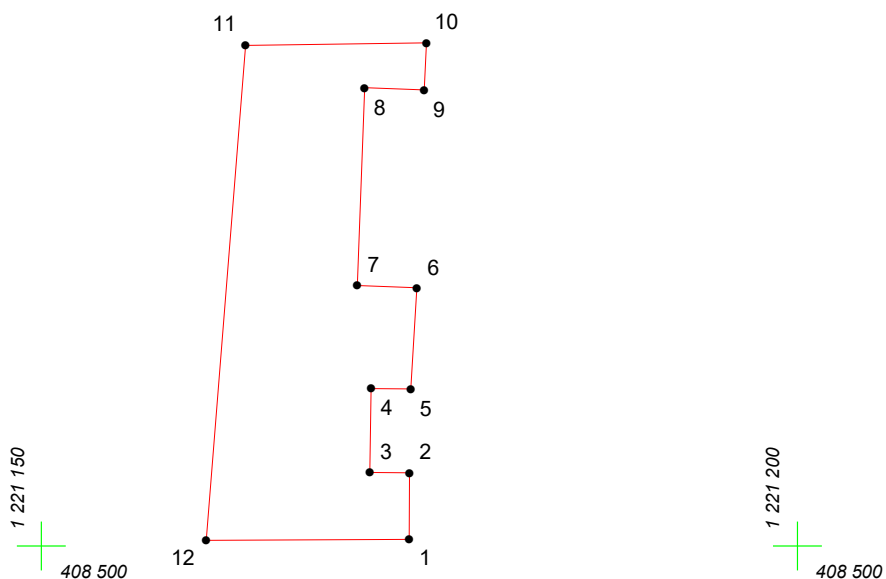
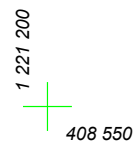


КАРТА (ПЛАН) ГРАНИЦ

Объект: Прилегающая территория №50 в микрорайоне №186

Адрес (местоположение): Чебоксарский городской округ, дер.Чандрово, ул. Чандровская, дом 15

Площадь участка: 0,0346 га (345.91 кв.м.)

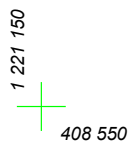

Масштаб 1:500

Условные обозначения:

-  граница прилегающей территории
-  точка поворота границы и ее номер