


КАРТА (ПЛАН) ГРАНИЦ

Объект: Прилегающая территория №9 в микрорайоне №208

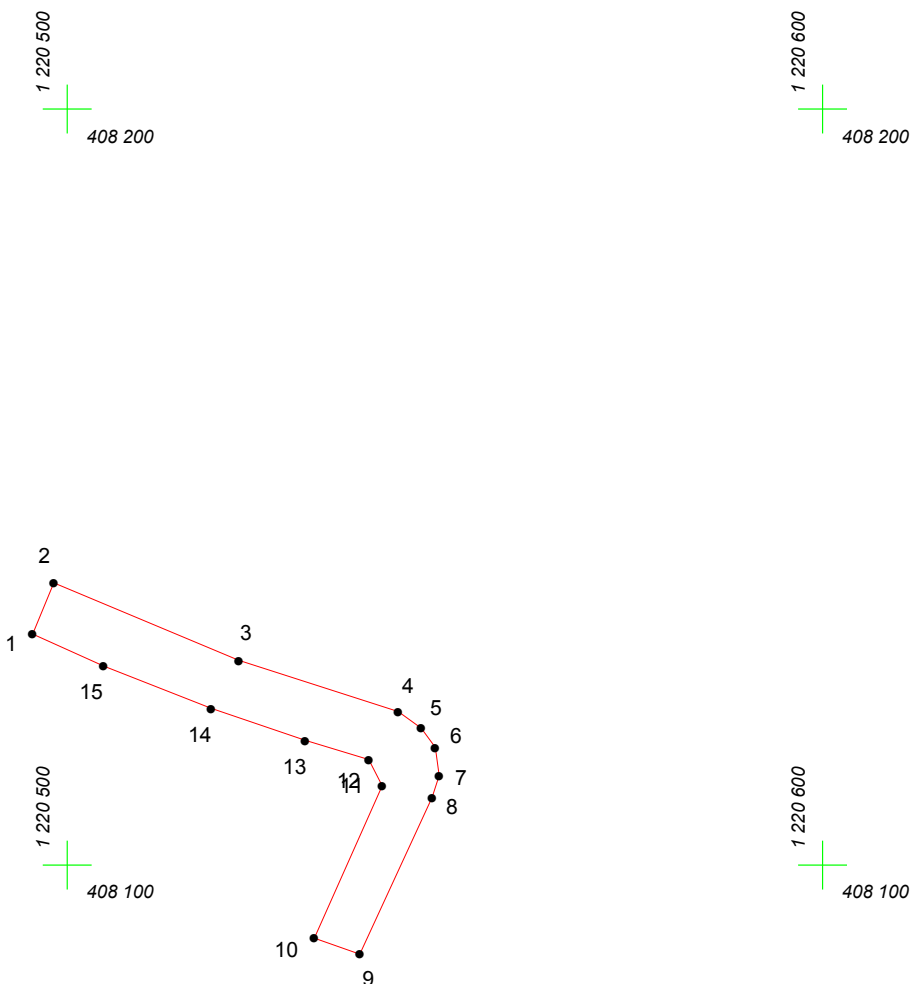

Адрес (местоположение): Чебоксарский городской округ, дер. Чандрово, ул. Майская, дом 35

Площадь участка: 0.0569 га (569.06 кв.м.)



Масштаб 1:1000

Условные обозначения:

-  граница прилегающей территории
-  точка поворота границы и ее номер