

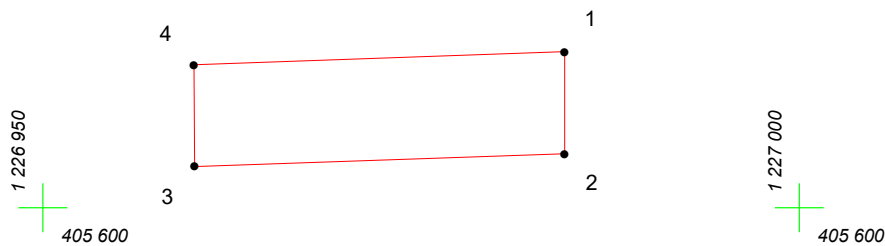


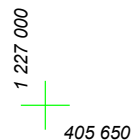

КАРТА (ПЛАН) ГРАНИЦ

Объект: Прилегающая территория №7 в микрорайоне №177
Адрес (местоположение): г. Чебоксары, ул. Тенистая, дом 14
Площадь участка: 0,0165 га (165.17 кв.м.)

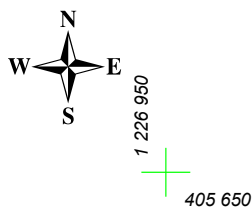

Масштаб 1:500

Условные обозначения:

-  граница прилегающей территории
-  точка поворота границы и ее номер